



Иркутская область

ДУМА

Ангарского городского округа
второго созыва 2020-2025 гг.

РЕШЕНИЕ

23.03.2021

№ 54-10/02рД

О внесении изменений в Генеральный план Ангарского городского округа, утвержденный решением Думы Ангарского городского округа от 23.03.2016 года № 159-14/01рД

В целях определения назначения отдельных территорий Ангарского городского округа с учетом предложений заинтересованных лиц, исходя из совокупности социальных, экономических, экологических и иных факторов, для обеспечения устойчивого развития территорий, развития инженерной, транспортной и социальной инфраструктур, обеспечения учета интересов граждан и их объединений, руководствуясь статьей 24 Градостроительного кодекса Российской Федерации, Федеральным законом от 06.10.2003 года № 131-ФЗ «Об общих принципах организации местного самоуправления в Российской Федерации», Требованиями к описанию и отображению в документах территориального планирования объектов федерального значения, объектов регионального значения, объектов местного значения, утвержденными приказом Министерства экономического развития Российской Федерации от 09.01.2018 года № 10, Уставом Ангарского городского округа, Дума Ангарского городского округа

РЕШИЛА:

1. Внести в Генеральный план Ангарского городского округа, утвержденный решением Думы Ангарского городского округа от 23.03.2016 года № 159-14/01рД (в редакции решений Думы Ангарского городского округа от 23.11.2016 года № 248-25/01рД, от 25.04.2018 года № 383-49/01рД, от 27.11.2019 года № 546-75/01рД), далее – Генеральный план, следующие изменения:

1.1. Пункт 1.4.1 «На первую очередь» подраздела 1.4 «Развитие жилищного строительства» раздела I «Общие положения» Положения о территориальном планировании Генерального плана изложить в следующей редакции:

«1.4.1. На первую очередь:

- предусмотрено увеличение жилого фонда общей площадью 518,2 тыс.кв.м;
- средняя жилищная обеспеченность населения принимается в размере 23,9 кв.м общей площади на одного жителя.».

1.2. Пункт 1.4.2 «На расчетный срок» подраздела 1.4 «Развитие жилищного строительства» раздела I «Общие положения» Положения о территориальном планировании Генерального плана изложить в следующей редакции:

«1.4.2. На расчетный срок:

- предусмотрено увеличение жилого фонда общей площадью 832,995 тыс.кв.м;

- средняя жилищная обеспеченность населения принимается в размере 26,3 кв.м общей площади на одного жителя.».

1.3. Пункт 1.5.1 «Развитие в области физической культуры и массового спорта» подраздела 1.5 «Развитие социальной инфраструктуры» раздела I «Общие положения» Положения о территориальном планировании Генерального плана изложить в следующей редакции:

«1.5.1. Развитие в области физической культуры и массового спорта.

В АГО запланировано 23 объекта спортивного назначения на первую очередь строительства и 6 объектов на расчетный срок.».

1.4. В пункте 1.5.2 «Развитие в области образования» подраздела 1.5 «Развитие социальной инфраструктуры» раздела I «Общие положения» Положения о территориальном планировании Генерального плана слова «предусматривается строительство новых объектов образования: 31 объекта на первую очередь» заменить словами «предусматривается строительство новых объектов образования: 32 объекта на первую очередь».

1.5. Дефис второй пункта 1.8.1 «Объекты в области утилизации и переработки бытовых и промышленных отходов (сбора, транспортирования, обработки, утилизации, обезвреживания, захоронения твердых коммунальных отходов)» подраздела 1.8 «Развитие в иных областях, связанных с решением вопросов местного значения Ангарского городского округа» раздела I «Общие положения» Положения о территориальном планировании Генерального плана изложить в следующей редакции:

«- строительство межмуниципального полигона и полигона промышленных и твердых бытовых отходов со снегоплавильной станцией в г. Ангарске;».

1.6. Строку 6 подраздела 2.1 «Объекты местного значения в области физической культуры и массового спорта» раздела II «Сведения о видах, назначении и наименованиях планируемых для размещения объектов местного значения Ангарского городского округа, их основные характеристики, их местоположение, а также характеристики зон с особыми условиями использования территорий в случае, если установление таких зон требуется в связи с размещением этих объектов» Положения о территориальном планировании Генерального плана исключить.

1.7. Строку 8 подраздела 2.2 «Объекты местного значения в области образования» раздела II «Сведения о видах, назначении и наименованиях планируемых для размещения объектов местного значения Ангарского городского округа, их основные характеристики, их местоположение, а также характеристики зон с особыми условиями использования территорий в случае, если установление таких зон требуется в связи с размещением этих объектов» Положения о

территориальном планировании Генерального плана изложить в следующей редакции:

8	Объект местного значения в области образования	Развитие социальной инфраструктуры	Общеобразовательная школа	Вместимость 1500 мест	п. Меget	Не требуется
---	--	------------------------------------	---------------------------	-----------------------	----------	--------------

1.8. Подраздел 2.2 «Объекты местного значения в области образования» раздела II «Сведения о видах, назначении и наименованиях планируемых для размещения объектов местного значения Ангарского городского округа, их основные характеристики, их местоположение, а также характеристики зон с особыми условиями использования территорий в случае, если установление таких зон требуется в связи с размещением этих объектов» Положения о территориальном планировании Генерального плана дополнить строкой 8.1 следующего содержания:

8.1	Объект местного значения в области образования	Развитие социальной инфраструктуры	Общеобразовательная школа	Реконструкция с расширением (вместимость уточняется проектом)	п. Меget	Не требуется
-----	--	------------------------------------	---------------------------	---	----------	--------------

1.9. Подраздел 2.6 «Объекты местного значения в области электроснабжения» раздела II «Сведения о видах, назначении и наименованиях планируемых для размещения объектов местного значения Ангарского городского округа, их основные характеристики, их местоположение, а также характеристики зон с особыми условиями использования территорий в случае, если установление таких зон требуется в связи с размещением этих объектов» Положения о территориальном планировании Генерального плана дополнить строкой 20.1 следующего содержания:

20.1	Объект местного значения в области электроснабжения	Развитие инженерной инфраструктуры	Строительство ЛЭП 35кВ «КВЛ 35 кВ Цемзавод – «Китой»	Для планируемого электроснабжения трансформаторной подстанции ПС 35/6 кВ «Китой»	г. Ангарск	Охранная зона** для ВЛ 15 м, охранная зона** для КЛ 1 м
------	---	------------------------------------	--	--	------------	---

1.10. В строке 3 в столбце 4 пункта 2.9.1 «Объекты в области утилизации и переработки бытовых и промышленных отходов (сбора, транспортирования, обработки, утилизации, обезвреживания, захоронения твердых коммунальных отходов)» подраздела 2.9 «Объекты местного значения в иных областях, связанных с решением вопросов местного значения Ангарского городского округа» раздела II «Сведения о видах, назначении и наименованиях планируемых для размещения объектов местного значения Ангарского городского округа, их основные характеристики, их местоположение, а также характеристики зон с особыми

условиями использования территорий в случае, если установление таких зон требуется в связи с размещением этих объектов» Положения о территориальном планировании Генерального плана слова «Строительство полигона захоронения твердых коммунальных отходов» заменить словами «Строительство межуниципального полигона».

1.11. В строке 7 в столбце 4 пункта 2.9.1 «Объекты в области утилизации и переработки бытовых и промышленных отходов (сбора, транспортирования, обработки, утилизации, обезвреживания, захоронения твердых коммунальных отходов)» подраздела 2.9 «Объекты местного значения в иных областях, связанных с решением вопросов местного значения Ангарского городского округа» раздела II «Сведения о видах, назначении и наименованиях планируемых для размещения объектов местного значения Ангарского городского округа, их основные характеристики, их местоположение, а также характеристики зон с особыми условиями использования территорий в случае, если установление таких зон требуется в связи с размещением этих объектов» Положения о территориальном планировании Генерального плана слова «Строительство полигона захоронения промышленных отходов» заменить словами «Строительство полигона промышленных и твердых бытовых отходов».

1.12. В пункте «**город Ангарск**» подраздела «Территории в границах населенных пунктов, входящих в состав Ангарского городского округа» раздела III «Параметры функциональных зон, а также сведения о планируемых для размещения в них объектах федерального значения, объектах регионального значения, объектах местного значения, за исключением линейных объектов» Положения о территориальном планировании Генерального плана:

1) в строке 1 в столбце 3 цифры «1522,81» заменить цифрами «1522,6», цифры «646,49» заменить цифрами «649,29»;

2) в строке 2 в столбце 3 цифры «356,02» заменить цифрами «353,57», цифры «135,93» заменить цифрами «133,04»;

3) в разделе «Объекты в области физической культуры и массового спорта» строки 2 исключить строку следующего содержания:

Культурно-оздоровительный комплекс	Местное	до 2026 г.
------------------------------------	---------	------------

4) в строке 4 в столбце 3 цифры «1713,7» заменить цифрами «1714,67», цифры «176,01» заменить цифрами «188,58»;

5) в строке 5 в столбце 3 цифры «15,12» заменить цифрами «15,52»;

6) в строке 6 в столбце 3 цифры «7551,9» заменить цифрами «7541,8», цифры «107,73» заменить цифрами «110,49»;

7) в строке 7 в столбце 3 цифры «11,3» заменить цифрами «16,94».

1.13. В пункте «**поселок Меget**» подраздела «Территории в границах населенных пунктов, входящих в состав Ангарского городского округа» раздела III «Параметры функциональных зон, а также сведения о планируемых для размещения в них объектах федерального значения, объектах регионального значения, объектах местного значения, за исключением линейных объектов» Положения о территориальном планировании Генерального плана:

1) в строке 1 в столбце 3 цифры «338,32» заменить цифрами «336,22»;

2) в разделе «Объекты в области образования» строки 1 слова «Общеобразовательная школа на 45 мест» заменить словами «Общеобразовательная школа на 1500 мест»;

3) раздел «Объекты в области образования» строки 1 дополнить строкой следующего содержания:

Реконструкция общеобразовательной школы	Местное	до 2026 г.
---	---------	------------

4) в строке 2 в столбце 3 цифры «26,48» заменить цифрами «30,73»;

5) в строке 6 в столбце 3 цифры «156,52» заменить цифрами «154,42».

1.14. Карты Генерального плана «Карта границ населенных пунктов, входящих в состав Ангарского городского округа», «Фрагмент карты границ населенных пунктов, входящих в состав Ангарского городского округа: г. Ангарск, д. Зуй, п. Ударник, п. Мегет, п. Стеклянка, п. Зверев, п. Ключевая», «Карта функциональных зон Ангарского городского округа», «Фрагмент карты функциональных зон с. Савватеевка, п. Звездочка, п. Новоодинск, д. Чебогоры, з. Якимовка, с. Одинск, з. Ивановка», «Фрагмент карты функциональных зон г. Ангарск, д. Зуй, п. Ударник, п. Мегет, п. Стеклянка, п. Зверев, п. Ключевая», «Карта планируемого размещения объектов местного значения городского округа в области физической культуры и массового спорта, образования, здравоохранения и иных областях в связи с решением вопросов местного значения городского округа», «Фрагмент карты планируемого размещения объектов местного значения Ангарского городского округа в области физической культуры и массового спорта, образования, здравоохранения и иных областях в связи с решением вопросов местного значения городского округа, г. Ангарск, д. Зуй, п. Ударник, п. Мегет, п. Стеклянка, п. Зверев, п. Ключевая», «Карта планируемого размещения объектов местного значения Ангарского городского округа в области автомобильных дорог, электроснабжения и связи» изложить в новой редакции (согласно приложению № 1).

2. Настоящее решение вступает в силу после его официального опубликования (обнародования).

3. Настоящее решение опубликовать в газете «Ангарские ведомости».

Председатель Думы
Ангарского городского округа

А.А. Городской

Мэр Ангарского городского округа


С.А. Петров



ГЕНЕРАЛЬНЫЙ ПЛАН АНГАРСКОГО ГОРОДСКОГО ОКРУГА ИРКУТСКОЙ ОБЛАСТИ КАРТА ГРАНИЦ НАСЕЛЕННЫХ ПУНКТОВ, ВХОДЯЩИХ В СОСТАВ АНГАРСКОГО ГОРОДСКОГО ОКРУГА

Приложение № 1
к решению Думы Ангарского
городского округа
от 23.03.2021
№ 54-10/02

- УСЛОВНЫЕ ОБОЗНАЧЕНИЯ**
- СУЩ. ПЛАН**
- ТЕРРИТОРИАЛЬНЫЕ ГРАНИЦЫ**
- ГРАНИЦА ГОРОДСКОГО ОКРУГА
- ГРАНИЦА НАСЕЛЕННОГО ПУНКТА
- МАЛЫЕ РЕКИ, РУЧЬИ
- ТЕРРИТОРИИ, ПОКРЫТЫЕ ПОВЕРХНОСТНЫМИ ВОДАМИ (ИНЫЕ ЗОНЫ)
- ЗЕМЛИ ПО КАТЕГОРИЯМ**
- ЗЕМЛИ НАСЕЛЕННЫХ ПУНКТОВ
- ЗЕМЛИ СЕЛЬСКОХОЗЯЙСТВЕННОГО НАЗНАЧЕНИЯ
- ЗЕМЛИ ПРОМЫШЛЕННОСТИ, ЭНЕРГЕТИКИ, ТРАНСПОРТА, СВЯЗИ, РАДИОВещания, ТЕЛЕВИДЕНИЯ, ИНФОРМАТИКИ, ЗЕМЛИ ДЛЯ ОБЕСПЕЧЕНИЯ КОСМИЧЕСКОЙ ДЕЯТЕЛЬНОСТИ, ЗЕМЛИ ОБОРОНЫ, БЕЗОПАСНОСТИ И ЗЕМЛИ ИНОГО СПЕЦИАЛЬНОГО НАЗНАЧЕНИЯ
- ЗЕМЛИ ОСОБО ОХРАНЯЕМЫХ ТЕРРИТОРИЙ И ОБЪЕКТОВ
- ЗЕМЛИ ЛЕСНОГО ФОНДА
- ЗЕМЛИ ЗАПАСА

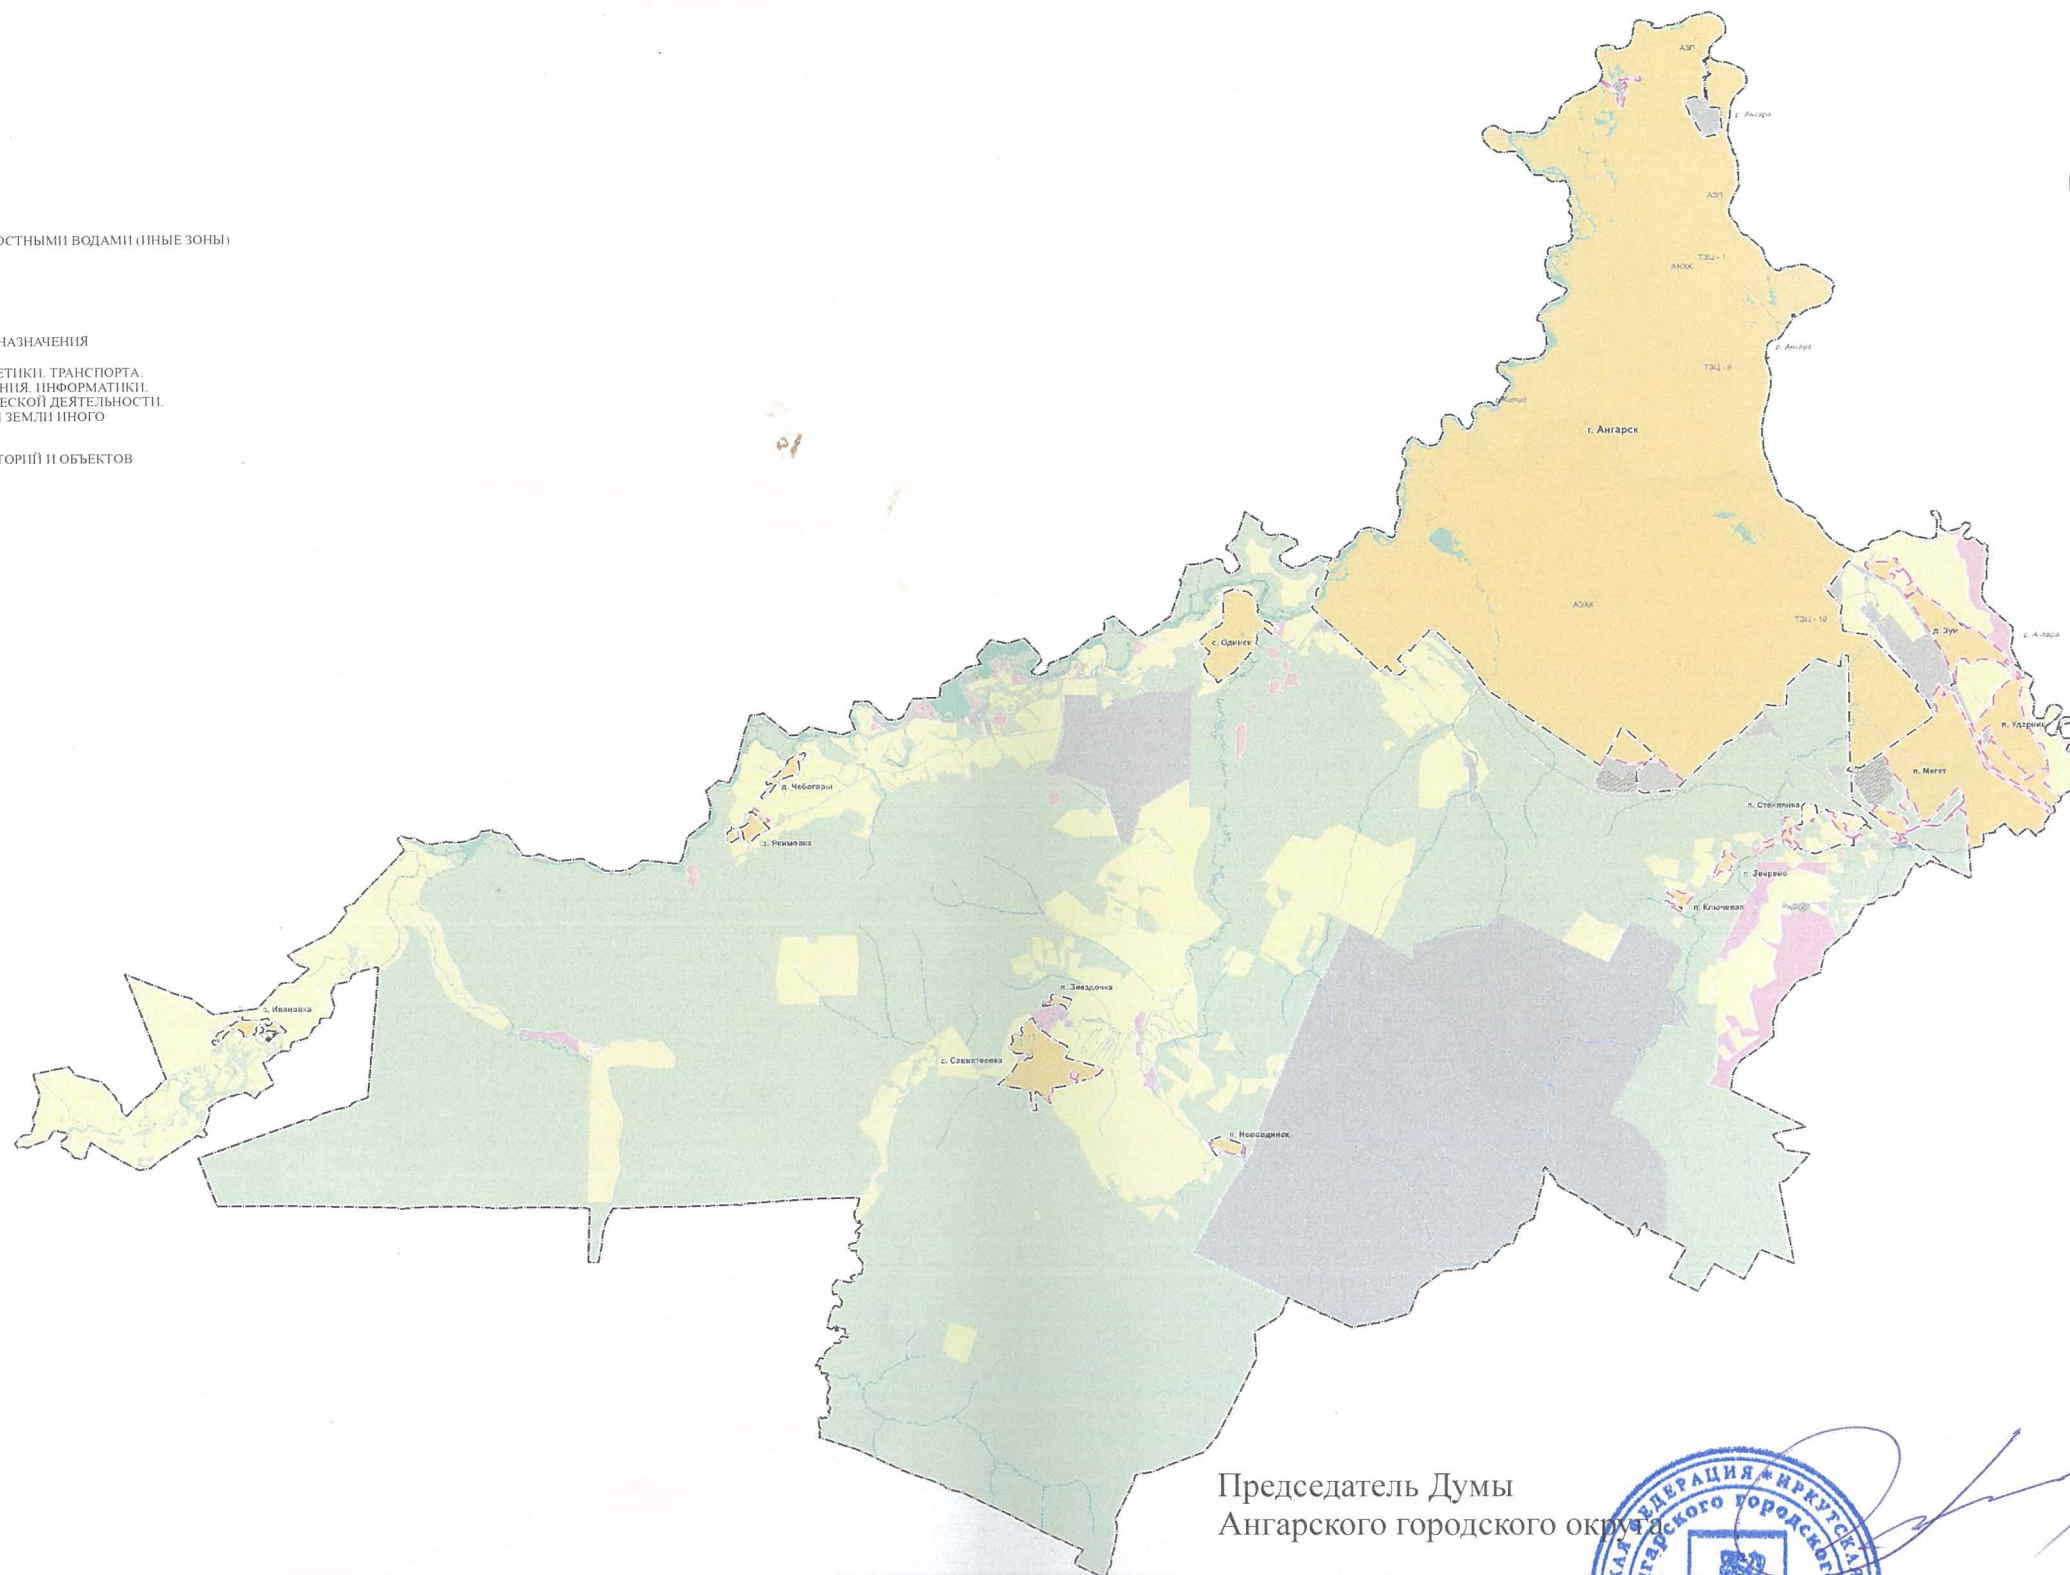

МАСШТАБ 1:100 000 0 5 000 Метры

Председатель Думы
Ангарского городского округа




А.А. Городской

Мэр Ангарского городского округа

С.А. Петров

ГЕНЕРАЛЬНЫЙ ПЛАН АНГАРСКОГО ГОРОДСКОГО ОКРУГА ИРКУТСКОЙ ОБЛАСТИ
ФРАГМЕНТ КАРТЫ ГРАНИЦ НАСЕЛЕННЫХ ПУНКТОВ, ВХОДЯЩИХ В СОСТАВ АНГАРСКОГО ГОРОДСКОГО ОКРУГА:
Г. АНГАРСК, Д. ЗУЙ, П. УДАРНИК, П. МЕТЕТ, П. СТЕКЛЯНКА, П. ЗВЕРЕВО, П. КЛЮЧЕВАЯ

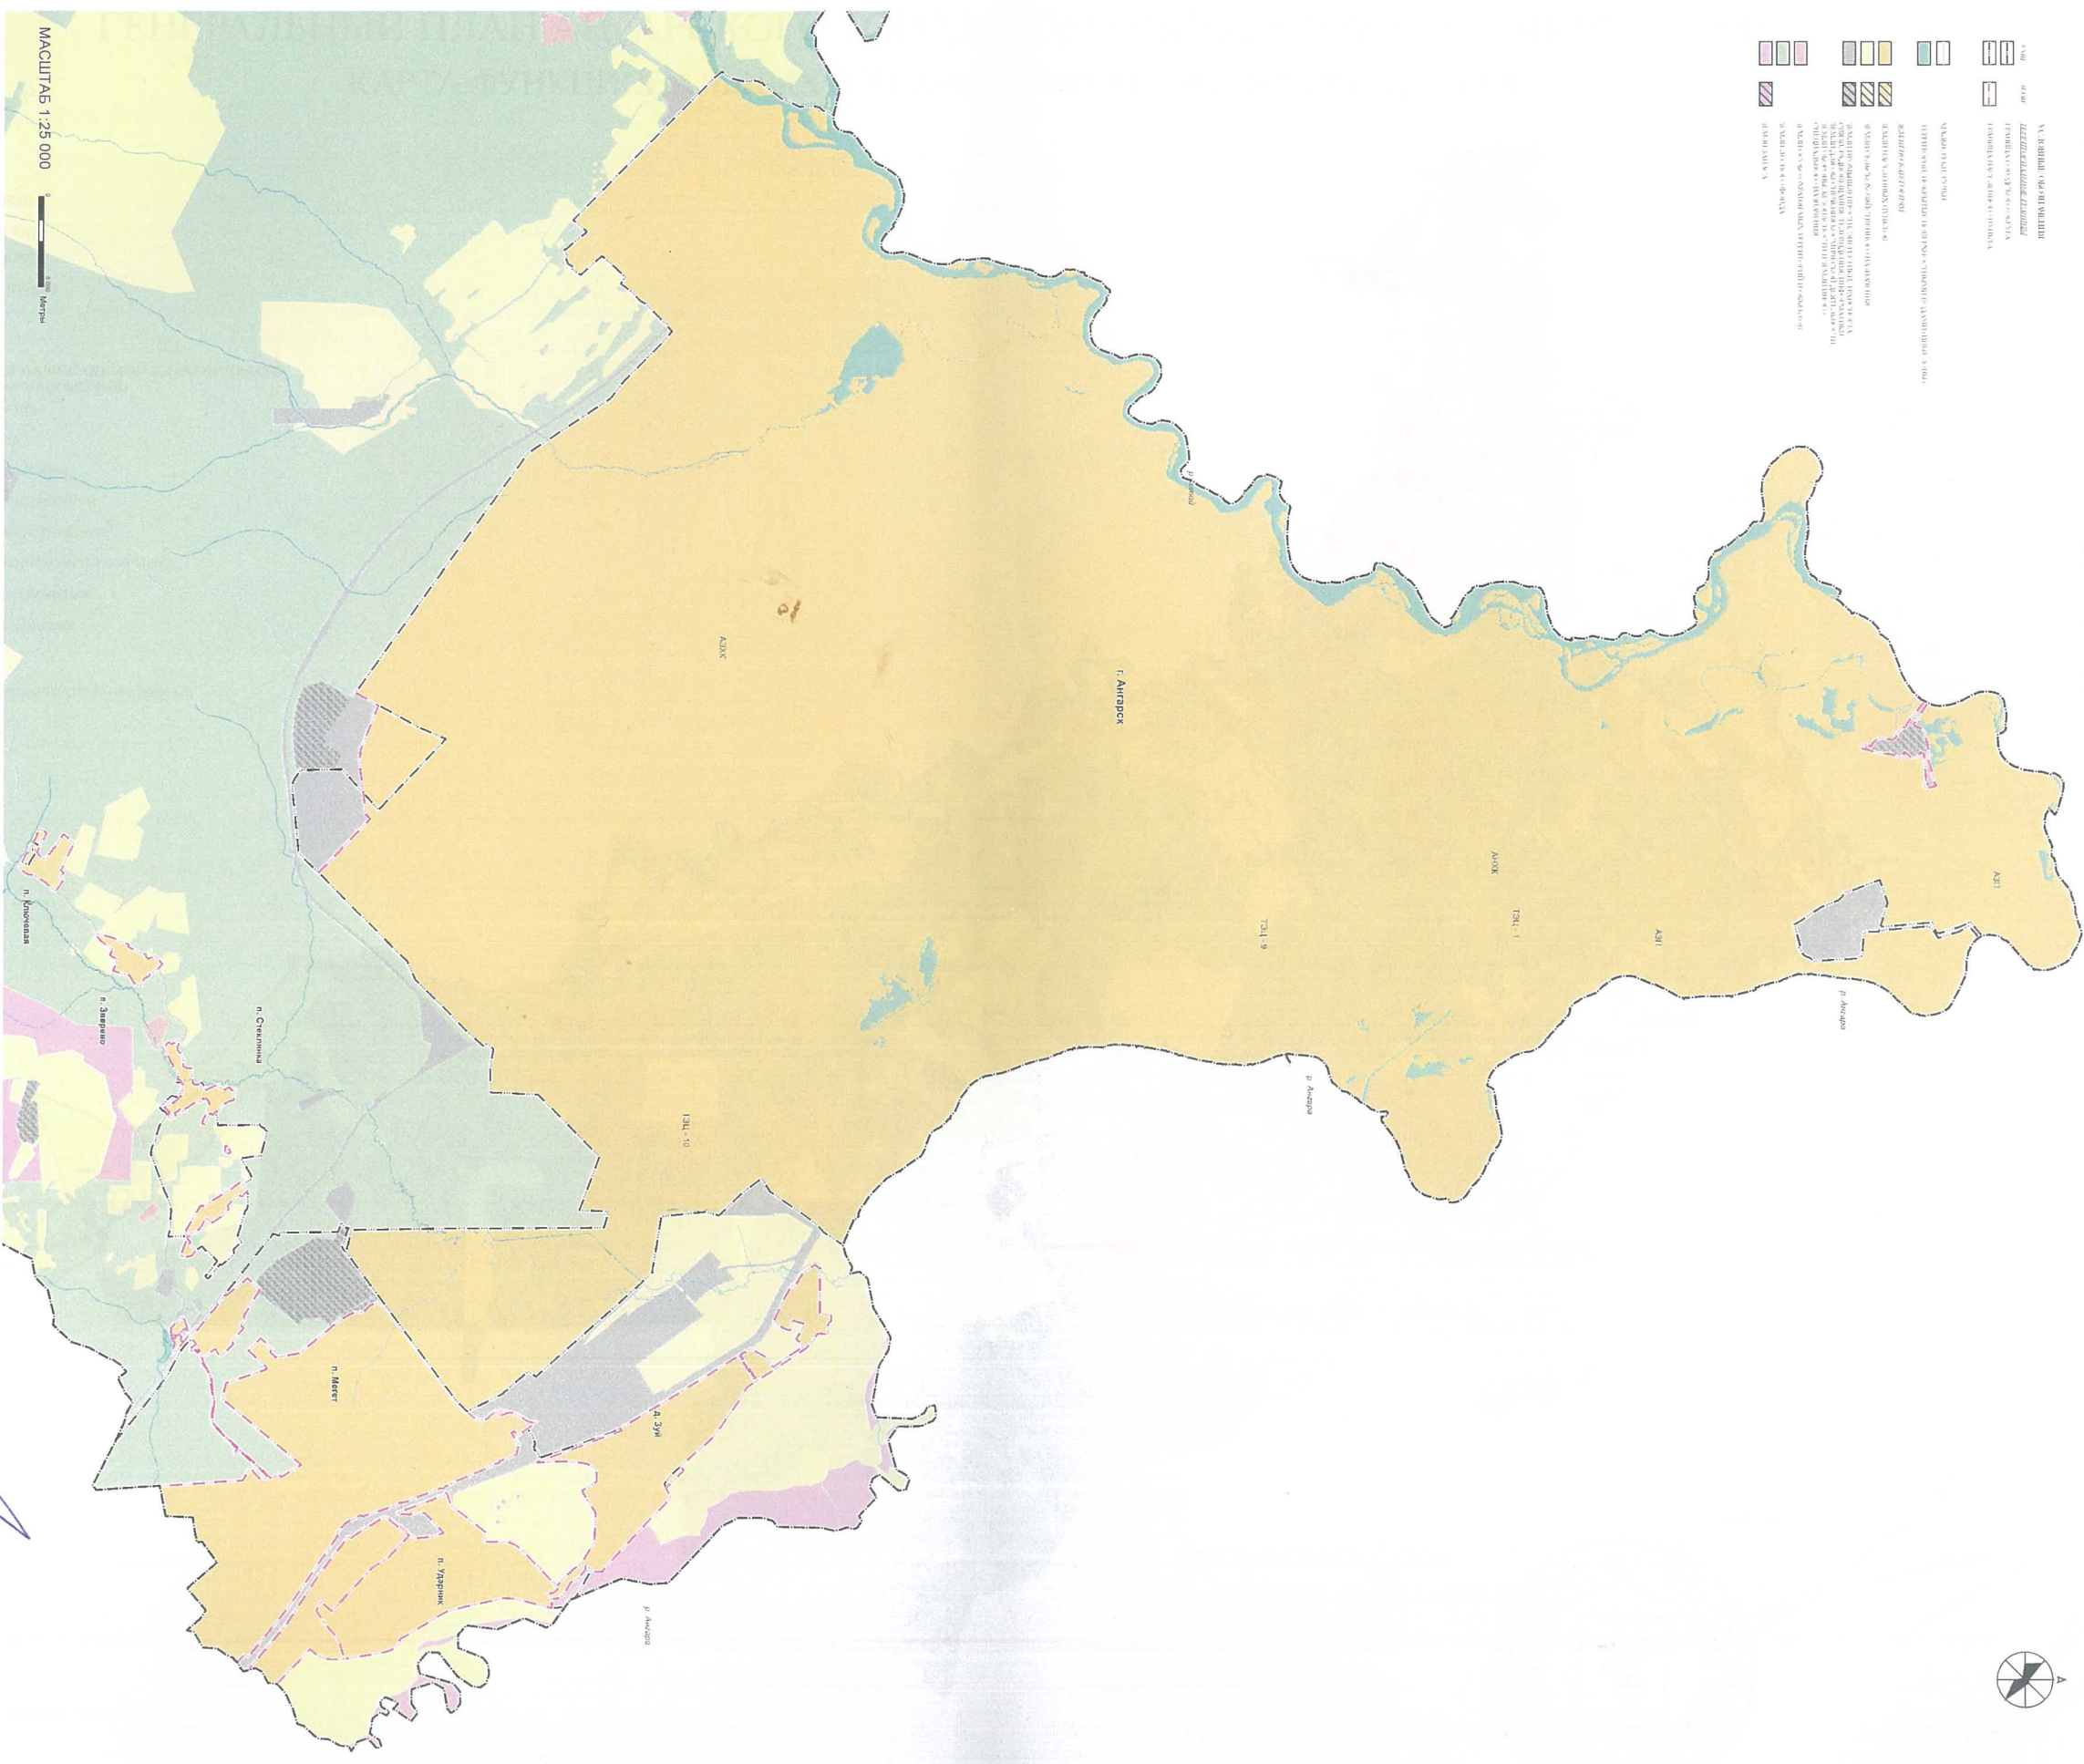

Председатель Думы
Ангарского городского округа



А.А. Городской

Мэр Ангарского городского округа


С.А. Петров

ГЕНЕРАЛЬНЫЙ ПЛАН АНГАРСКОГО ГОРОДСКОГО ОКРУГА ИРКУТСКОЙ ОБЛАСТИ

КАРТА ФУНКЦИОНАЛЬНЫХ ЗОН АНГАРСКОГО ГОРОДСКОГО ОКРУГА



УСЛОВНЫЕ ОБОЗНАЧЕНИЯ	
СУЩ	П.Л.П.
ТЕРРИТОРИАЛЬНЫЕ ГРАНИЦЫ	
	ГРАНИЦА ГОРОДСКОГО ОКРУГА
	ГРАНИЦА НАСЕЛЕННОГО ПУНКТА
	ЖИЛАЯ ЗОНА
	ЖИЛАЯ ЗОНА ЗАСТРОЙКИ МАЛОЭТАЖНЫМИ ЖИЛЫМИ ДОМАМИ (ДО 4 ЭТАЖЕЙ, ВКЛЮЧАЯ МАНСАРДНЫЙ)
	ОБЩЕСТВЕННО-ДЕЛОВАЯ ЗОНА
	ПРОИЗВОДСТВЕННАЯ ЗОНА
	КОММУНАЛЬНО-СКЛАДСКАЯ ЗОНА
	ЗОНА ИНЖЕНЕРНОЙ ИНФРАСТРУКТУРЫ
	ЗОНА ТРАНСПОРТНОЙ ИНФРАСТРУКТУРЫ
	ЗОНА СЕЛЬСКОХОЗЯЙСТВЕННОГО ИСПОЛЬЗОВАНИЯ
	ЗОНА РЕКРЕАЦИОННОГО НАЗНАЧЕНИЯ
	ЗОНА СПЕЦИАЛЬНОГО НАЗНАЧЕНИЯ
	ТЕРРИТОРИИ ПОКРЫТЫЕ ПОВЕРХНОСТНЫМИ ВОДАМИ

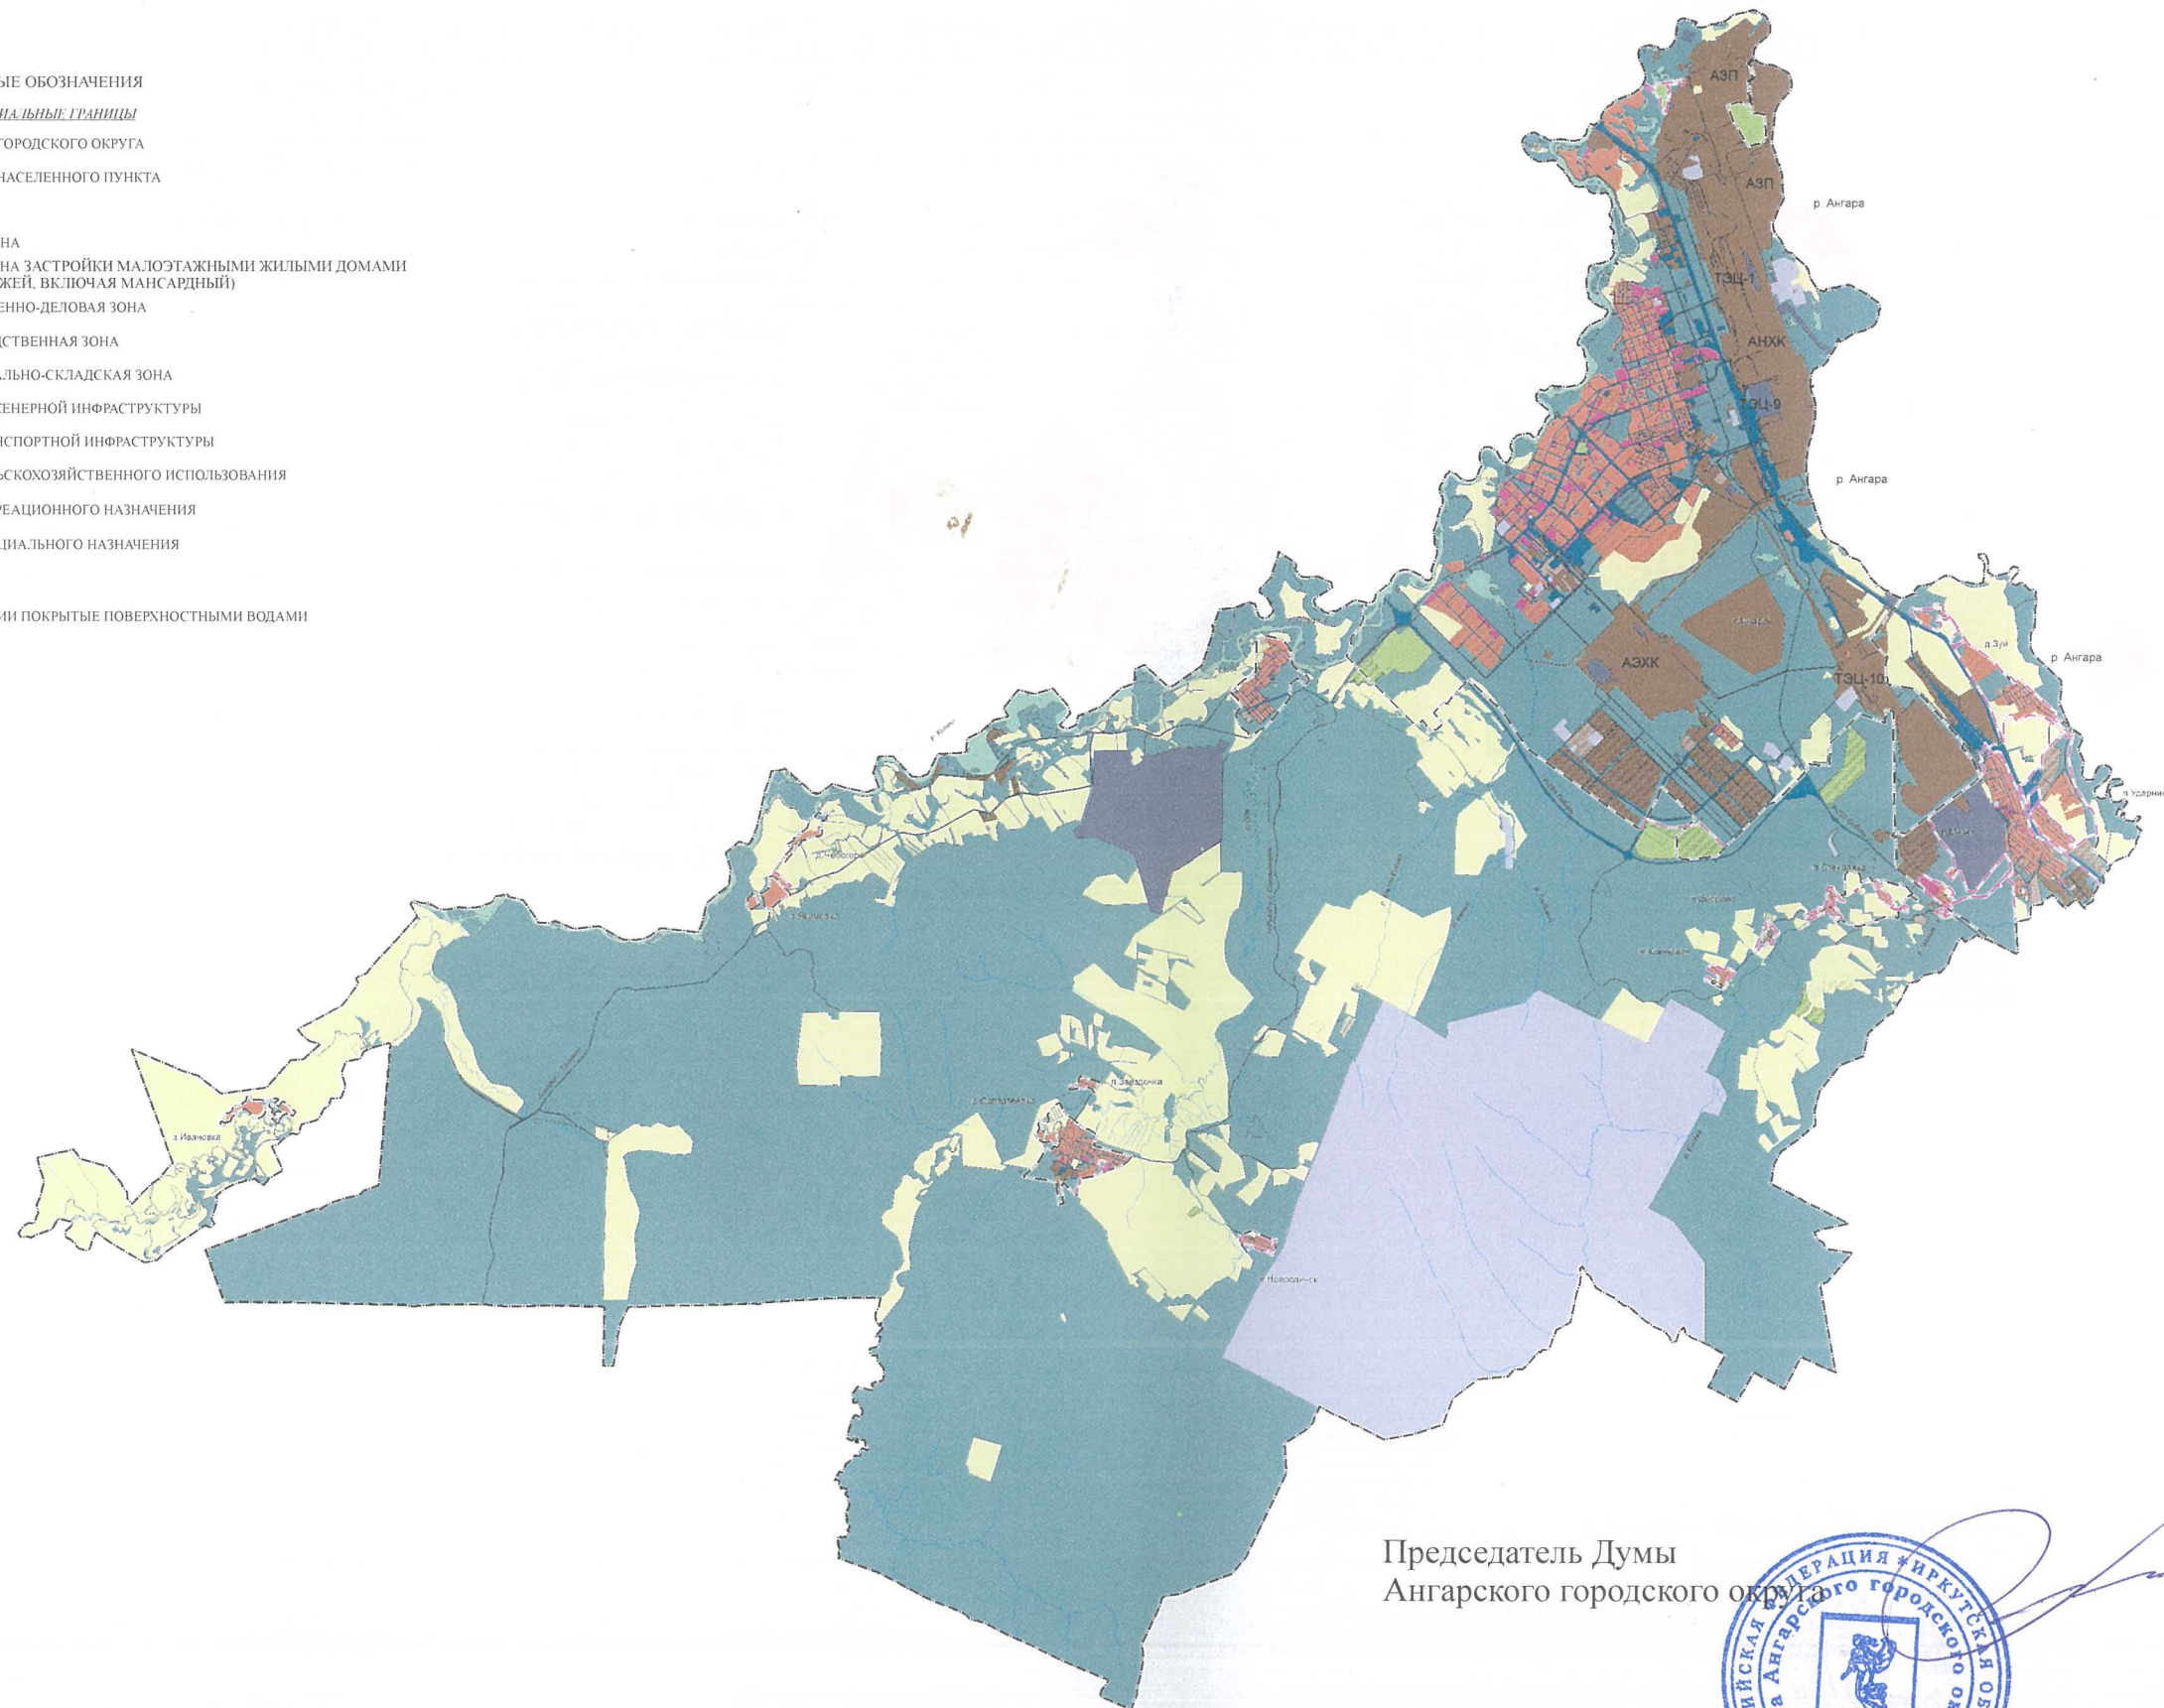

МАСШТАБ 1:100 000 0 5 000 Метры

Председатель Думы
Ангарского городского округа


Мэр Ангарского городского округа






А.А. Городской

С.А. Петров

ГЕНЕРАЛЬНЫЙ ПЛАН АНГАРСКОГО ГОРОДСКОГО ОКРУГА ИРКУТСКОЙ ОБЛАСТИ ФРАГМЕНТ КАРТЫ ФУНКЦИОНАЛЬНЫХ ЗОН С. САВВАТЕЕВКА, П. ЗВЕЗДОЧКА, П. НОВООДИНСК, Д. ЧЕБОГОРЫ, З. ЯКИМОВКА, С. ОДИНСК, З. ИВАНОВКА

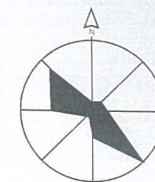

СУЩ	ПЛАН	УСЛОВНЫЕ ОБОЗНАЧЕНИЯ
		ТЕРРИТОРИАЛЬНЫЕ ГРАНИЦЫ
		ГРАНИЦА ГОРОДСКОГО ОКРУГА
		ГРАНИЦА НАСЕЛЕННОГО ПУНКТА
		ЖИЛАЯ ЗОНА
		ОБЩЕСТВЕННО-ДЕЛОВАЯ ЗОНА
		ПРОИЗВОДСТВЕННАЯ ЗОНА
		КОММУНАЛЬНО-СКЛАДСКАЯ ЗОНА
		ЗОНА ИНЖЕНЕРНОЙ ИНФРАСТРУКТУРЫ
		ЗОНА ТРАНСПОРТНОЙ ИНФРАСТРУКТУРЫ
		ЗОНА СЕЛЬСКОХОЗЯЙСТВЕННОГО ИСПОЛЬЗОВАНИЯ
		ЗОНА РЕКРЕАЦИОННОГО НАЗНАЧЕНИЯ
		ЗОНА СПЕЦИАЛЬНОГО НАЗНАЧЕНИЯ
		ЗОНА РЕЖИМНЫХ ОБЪЕКТОВ
		ТЕРРИТОРИИ, ПОКРЫТЫЕ ПОВЕРХНОСТНЫМИ ВОДАМИ (ИНЫЕ ЗОНЫ)

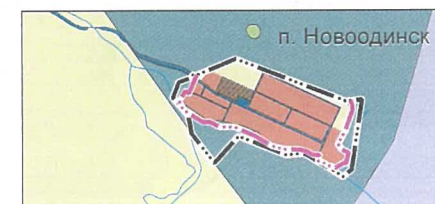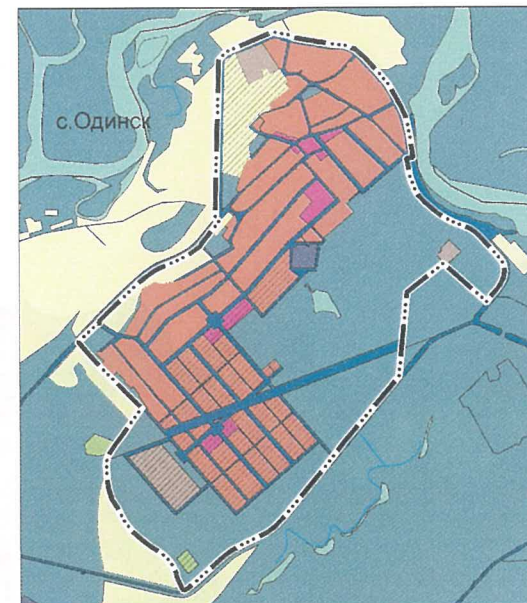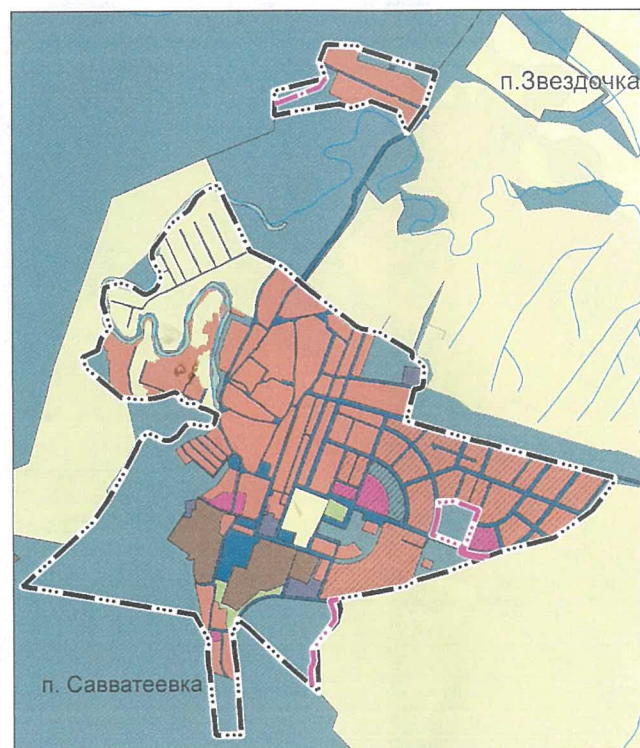

МАСШТАБ 1:25 000

0 5 000 Метры

Председатель Думы
 Ангарского городского округа


Мэр Ангарского городского округа



А.А. Городской

С.А. Петров

ГЕНЕРАЛЬНЫЙ ПЛАН АНГАРСКОГО ГОРОДСКОГО ОКРУГА ИРКУТСКОЙ ОБЛАСТИ
ФРАГМЕНТ КАРТЫ ФУНКЦИОНАЛЬНЫХ ЗОН Г. АНГАРСК, Д. ЗУЙ, П. УДАРНИК, П. МЕГЕТ, П. СТЕКЛЯНКА, П. ЗВЕРЕВО, П. КЛЮЧЕВАЯ

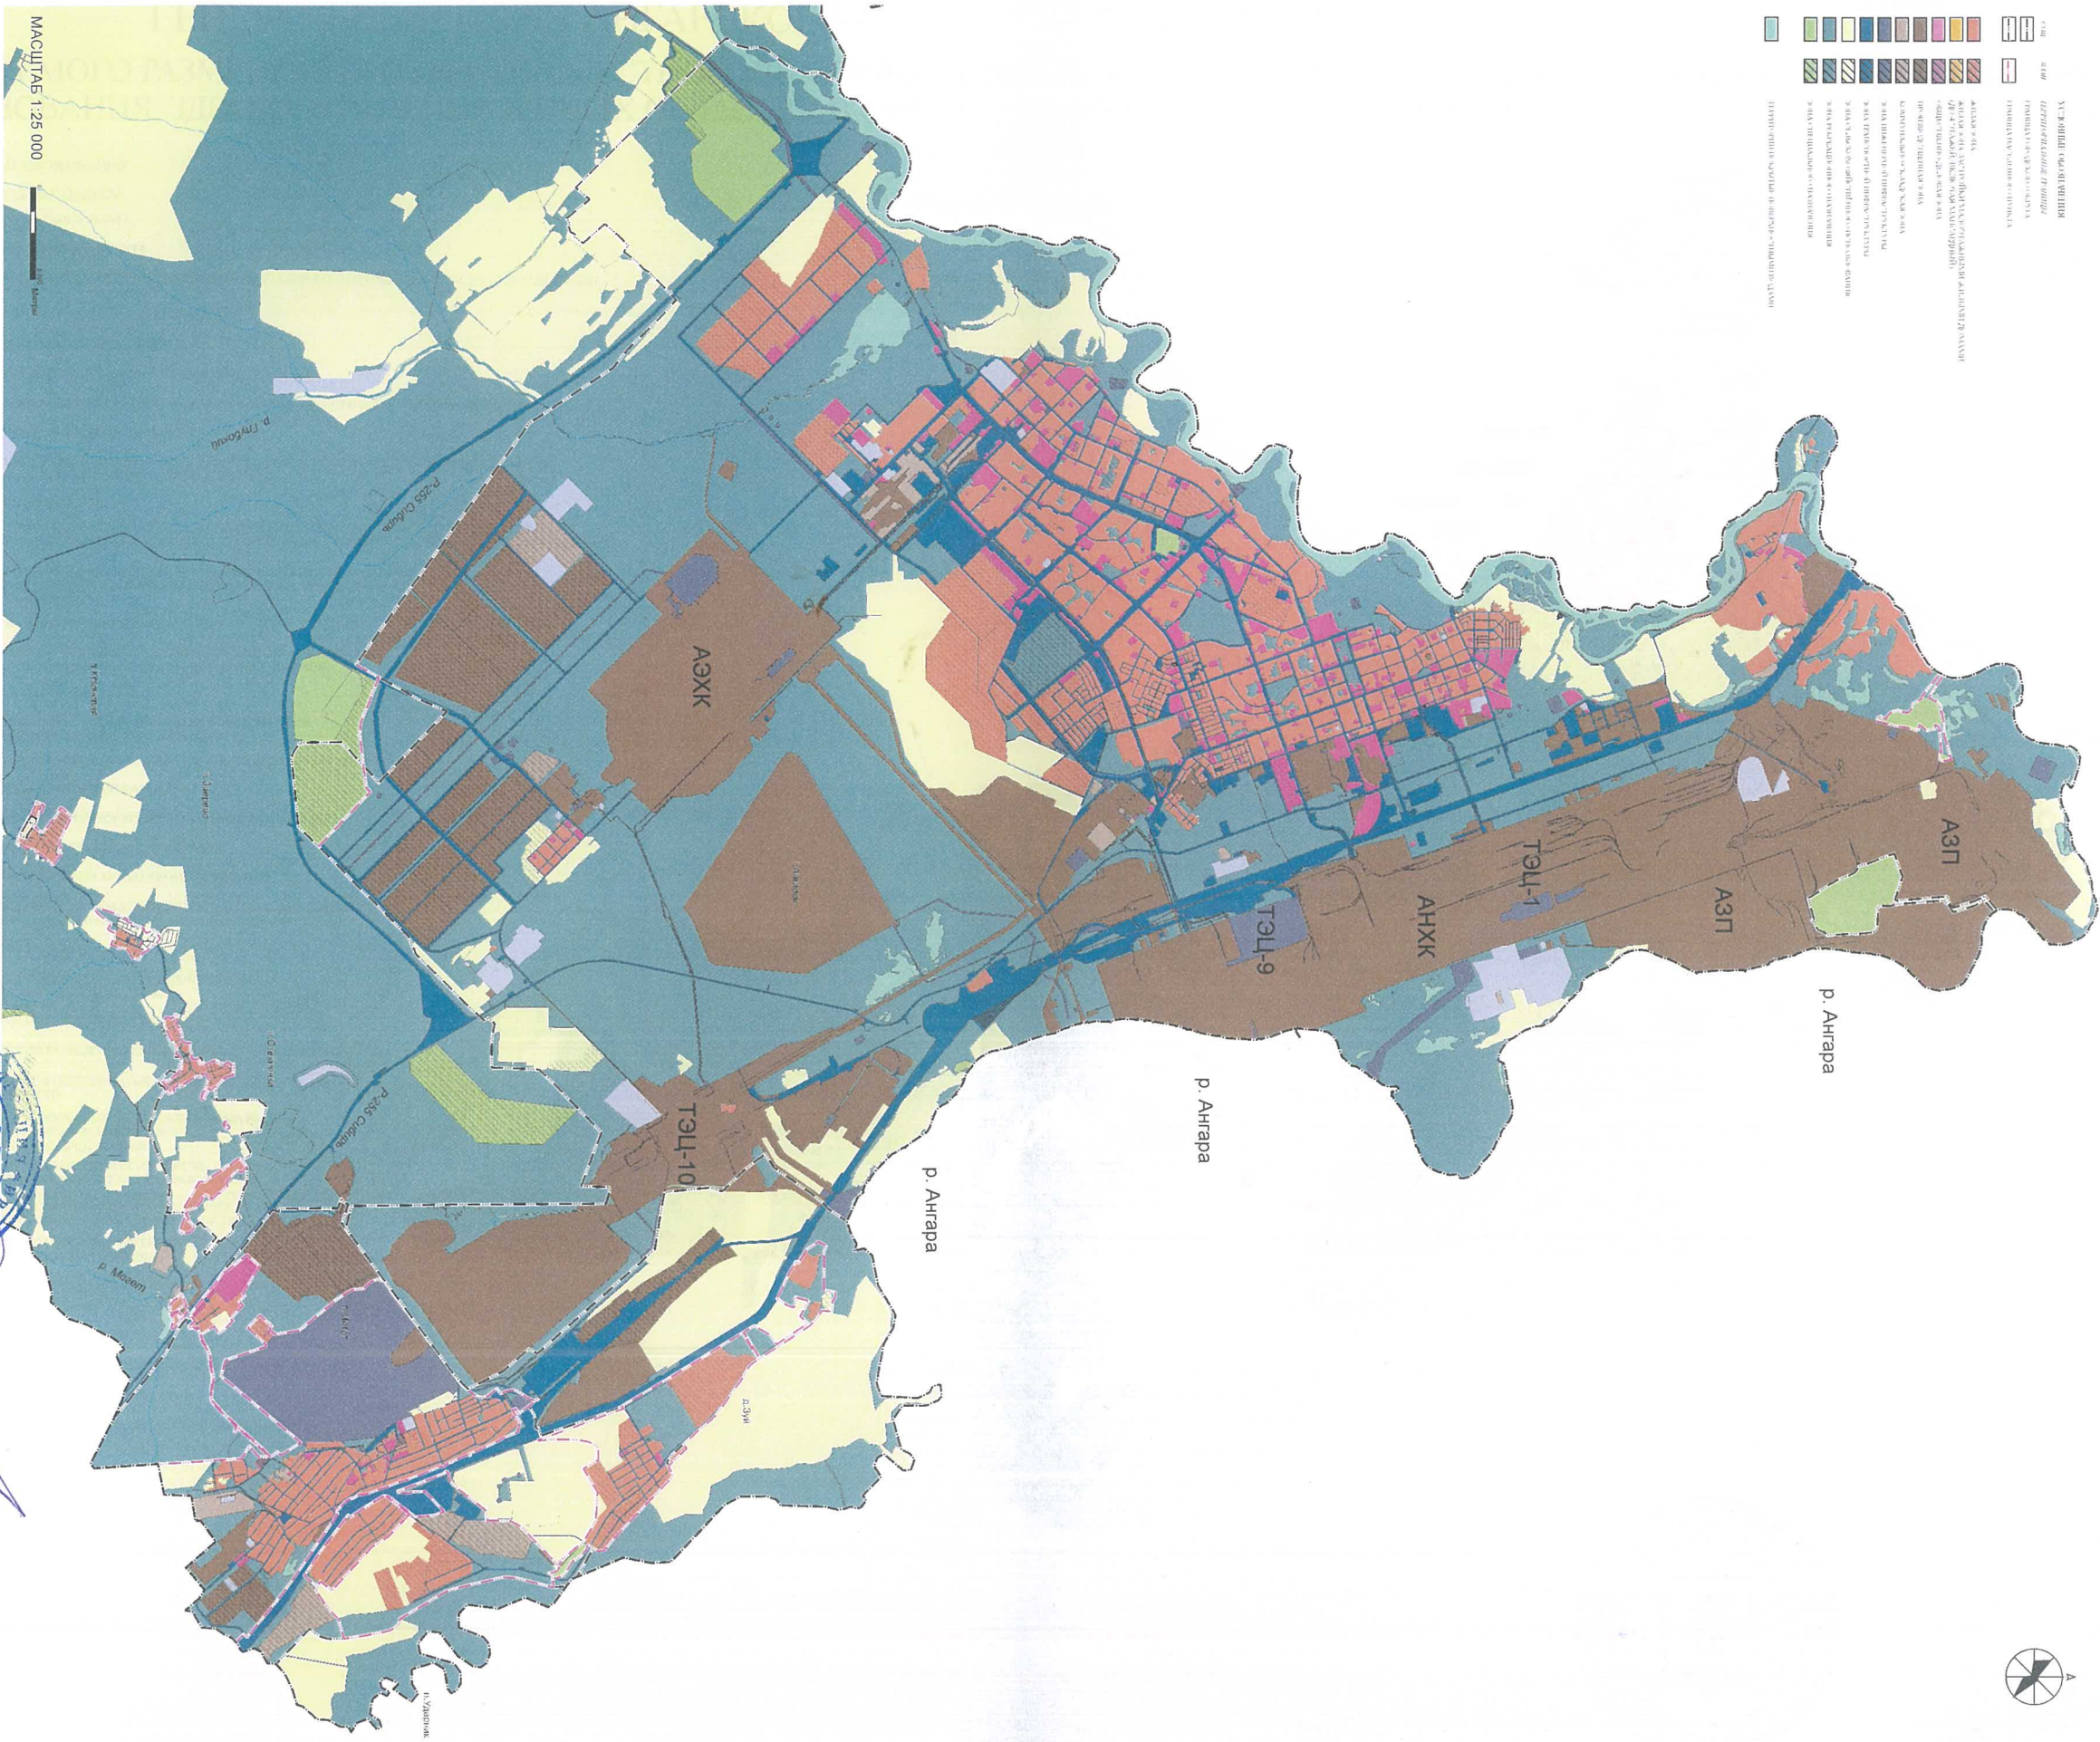

- УСЛОВНЫЕ ОБОЗНАЧЕНИЯ
- Город
 - Село
 - Поселок городского типа
 - Поселок сельского типа
 - Поселок дачного типа
 - Поселок туристического типа
 - Поселок рекреационного типа
 - Поселок культурно-просветительского типа
 - Поселок спортивного типа
 - Поселок лечебно-курортного типа
 - Поселок санаторно-курортного типа
 - Поселок оздоровительного типа
 - Поселок отдыхающего типа
 - Поселок туристического типа
 - Поселок рекреационного типа
 - Поселок культурно-просветительского типа
 - Поселок спортивного типа
 - Поселок лечебно-курортного типа
 - Поселок санаторно-курортного типа
 - Поселок оздоровительного типа
 - Поселок отдыхающего типа




Председатель Думы
Ангарского городского округа
А.А. Городской

Мэр Ангарского городского округа
С.А. Петров

ГЕНЕРАЛЬНЫЙ ПЛАН АНГАРСКОГО ГОРОДСКОГО ОКРУГА ИРКУТСКОЙ ОБЛАСТИ

КАРТА ПЛАНИРУЕМОГО РАЗМЕЩЕНИЯ ОБЪЕКТОВ МЕСТНОГО ЗНАЧЕНИЯ ГОРОДСКОГО ОКРУГА В ОБЛАСТИ ФИЗИЧЕСКОЙ КУЛЬТУРЫ И МАССОВОГО СПОРТА, ОБРАЗОВАНИЯ, ЗДРАВООХРАНЕНИЯ И ИНЫХ ОБЛАСТЯХ В СВЯЗИ С РЕШЕНИЕМ ВОПРОСОВ МЕСТНОГО ЗНАЧЕНИЯ ГОРОДСКОГО ОКРУГА

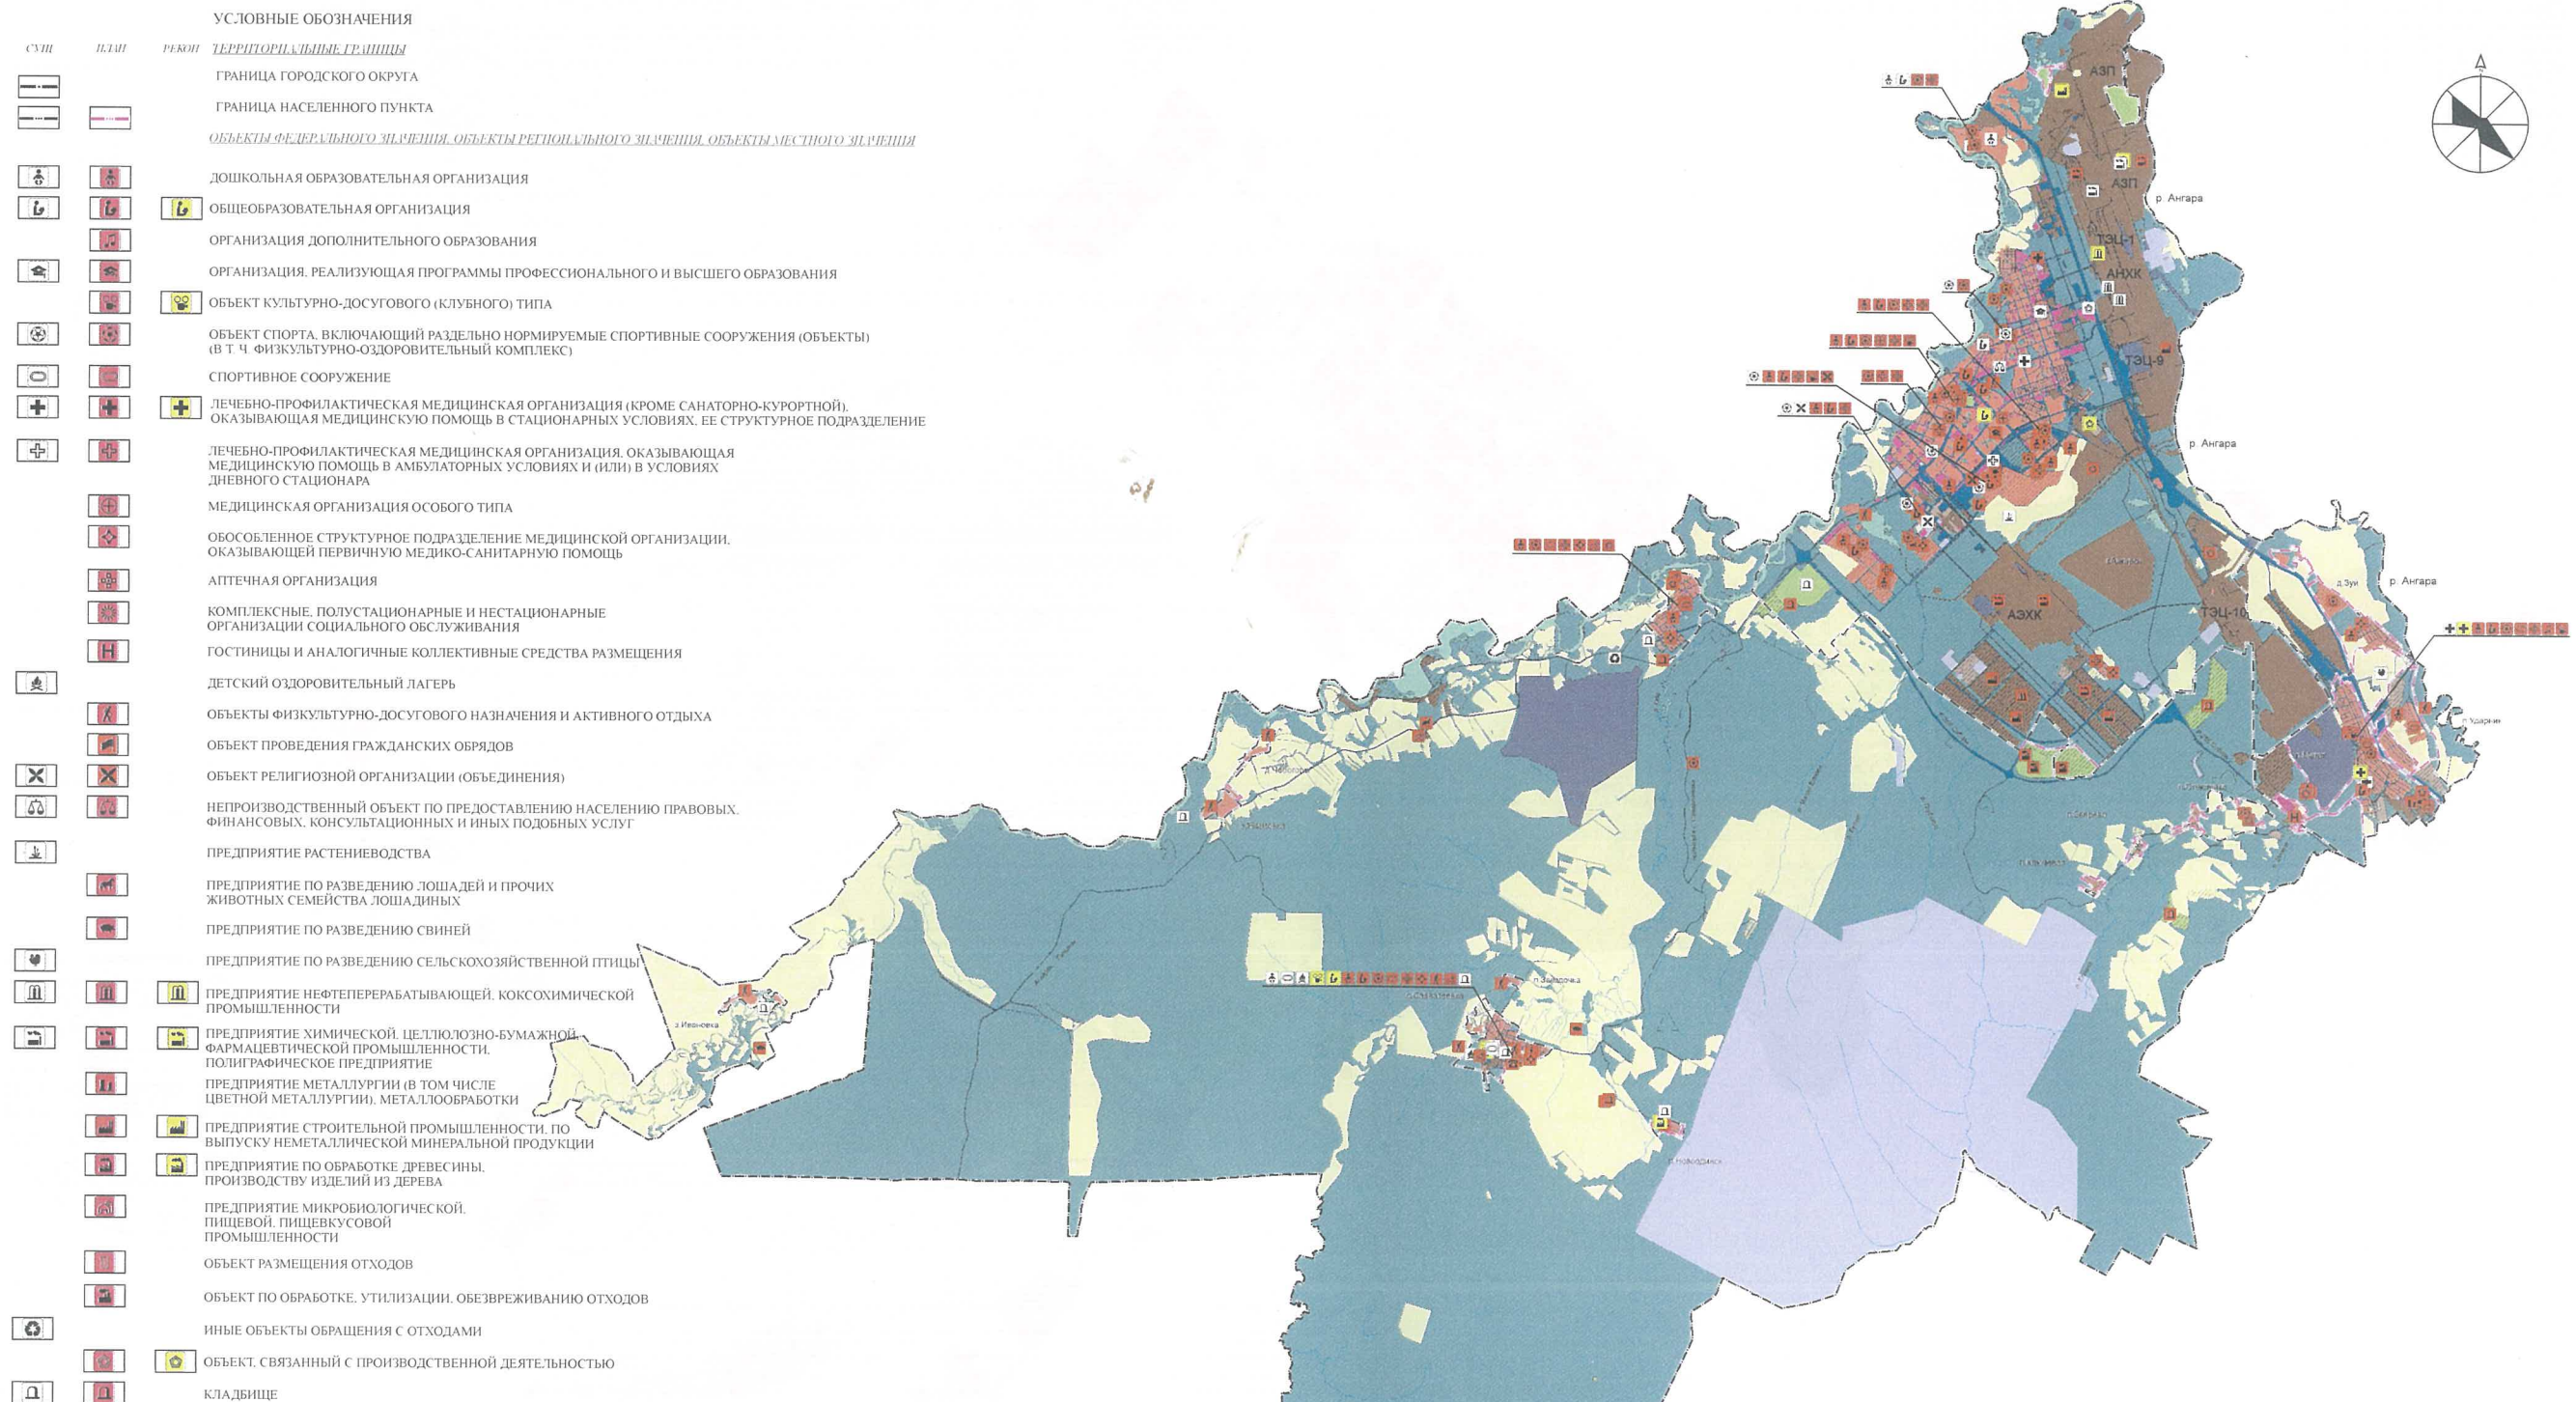

МАСШТАБ 1:100 000 0 5 000 Метры

Председатель Думы
Ангарского городского округа




А.А. Городской

Мэр Ангарского городского округа

С.А. Петров

ГЕНЕРАЛЬНЫЙ ПЛАН АНГАРСКОГО ГОРОДСКОГО ОКРУГА ИРКУТСКОЙ ОБЛАСТИ
ФРАГМЕНТ КАРТЫ ПЛАНИРУЕМОГО РАЗМЕЩЕНИЯ ОБЪЕКТОВ МЕСТНОГО ЗНАЧЕНИЯ АНГАРСКОГО ГОРОДСКОГО ОКРУГА В ОБЛАСТИ ФИЗИЧЕСКОЙ КУЛЬТУРЫ И МАССОВОГО
СПОРТА, ОБРАЗОВАНИЯ, ЗДРАВООХРАНЕНИЯ И ИНЫХ ОБЛАСТЕЙ В СВЯЗИ С РЕШЕНИЕМ ВОПРОСОВ МЕСТНОГО ЗНАЧЕНИЯ ГОРОДСКОГО ОКРУГА,
Г. АНГАРСК, Д. ЗУИ, П. УДАРНИК, П. МЕТЕТ, П. СТЕКЛИНКА, П. ЗВЕРЕВО, П. КИПОЧЕВА

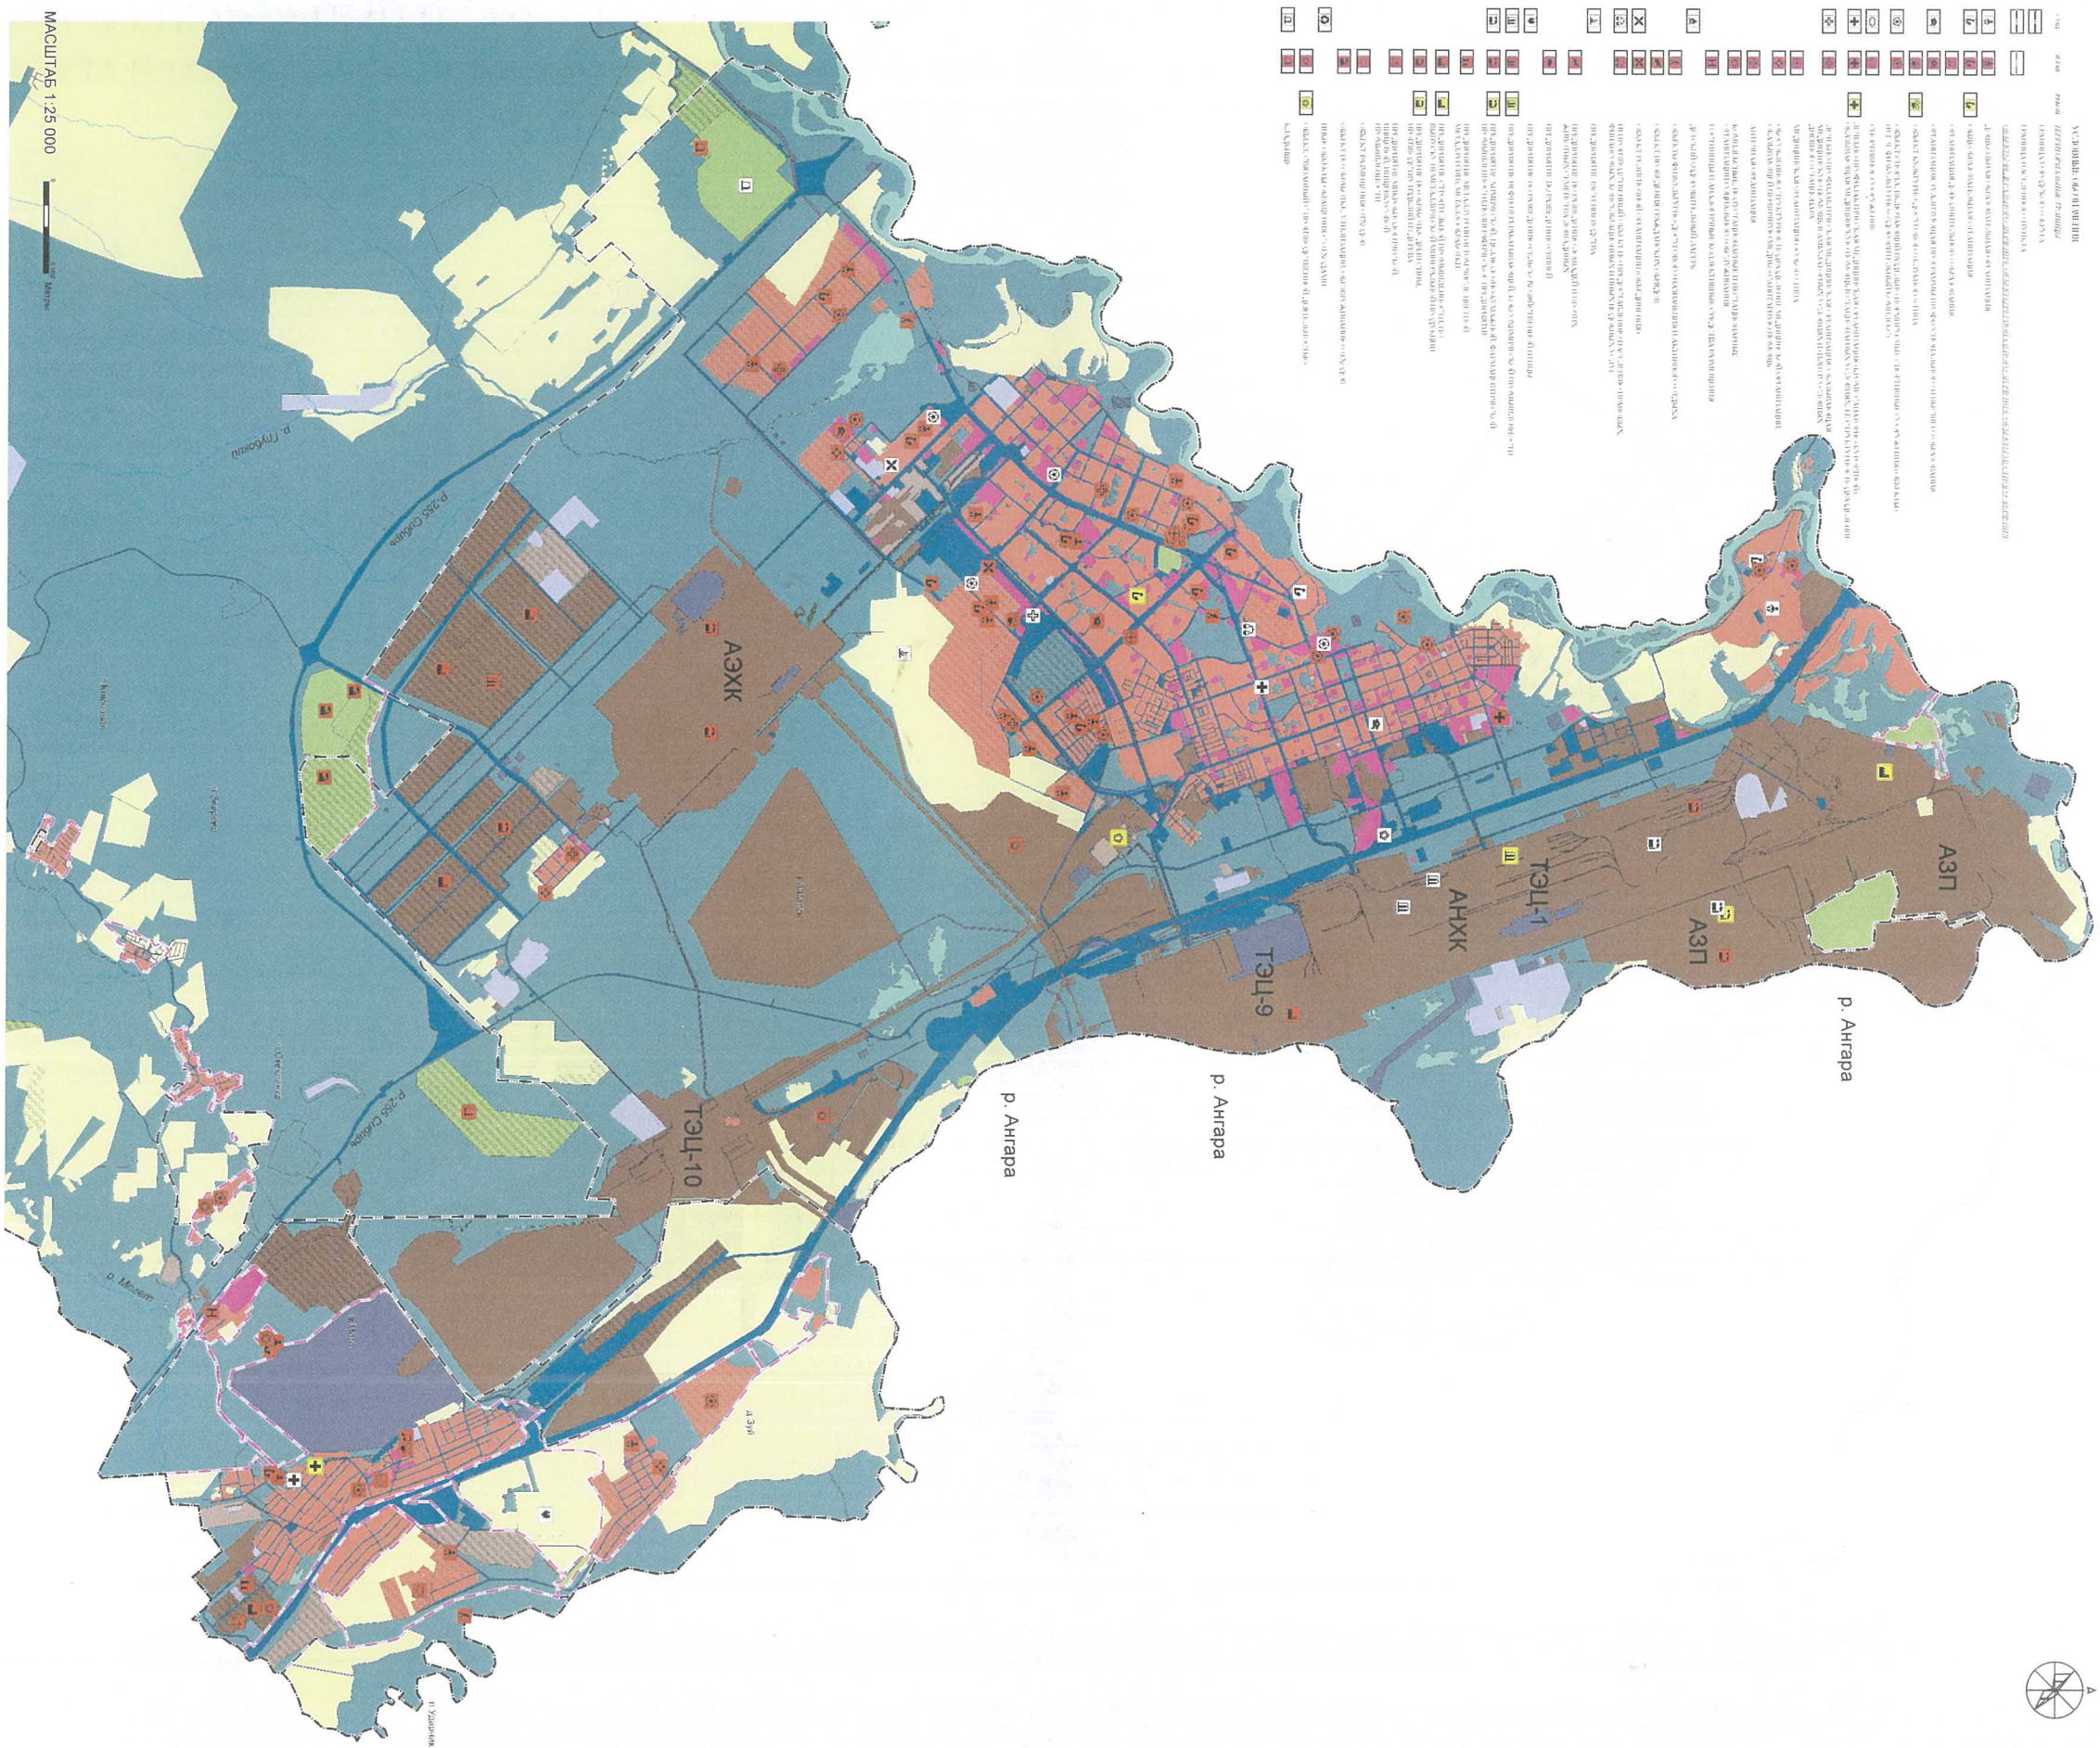

Председатель Думы
Ангарского городского округа
А.А. Городской


Мэр Ангарского городского округа
С.А. Петров



ГЕНЕРАЛЬНЫЙ ПЛАН АНГАРСКОГО ГОРОДСКОГО ОКРУГА ИРКУТСКОЙ ОБЛАСТИ КАРТА ПЛАНИРУЕМОГО РАЗМЕЩЕНИЯ ОБЪЕКТОВ МЕСТНОГО ЗНАЧЕНИЯ АНГАРСКОГО ГОРОДСКОГО ОКРУГА В ОБЛАСТИ АВТОМОБИЛЬНЫХ ДОРОГ, ЭЛЕКТРОСНАБЖЕНИЯ И СВЯЗИ



- УСЛОВНЫЕ ОБОЗНАЧЕНИЯ**
- | | | | |
|---|-------------|--------------|--|
| СУЩ. | ПЛАН | РЕЖОН | ТЕРРИТОРИАЛЬНЫЕ ГРАНИЦЫ |
| | | | ГРАНИЦА ГОРОДСКОГО ОКРУГА |
| | | | ГРАНИЦА НАСЕЛЕННОГО ПУНКТА |
| ОБЪЕКТЫ В ОБЛАСТИ ТРАНСПОРТНОЙ ИНФРАСТРУКТУРЫ | | | |
| | | | ЖЕЛЕЗНОДОРОЖНЫЕ ПУТИ |
| | | | ЖЕЛЕЗНОДОРОЖНЫЙ ПУТЬ ОБЩЕГО ПОЛЬЗОВАНИЯ |
| | | | ЖЕЛЕЗНОДОРОЖНЫЙ ПУТЬ НЕОБЩЕГО ПОЛЬЗОВАНИЯ |
| | | | ОБЪЕКТЫ ЖЕЛЕЗНОДОРОЖНОГО ТРАНСПОРТА |
| | | | ЖЕЛЕЗНОДОРОЖНЫЙ ВОКЗАЛ |
| | | | ЛИНИИ ОБЩЕСТВЕННОГО ПАССАЖИРСКОГО ТРАНСПОРТА |
| | | | ЛИНИИ СКОРОСТНОГО ТРАМВАЯ |
| | | | АВТОМОБИЛЬНЫЕ ДОРОГИ |
| | | | АВТОМОБИЛЬНЫЕ ДОРОГИ ФЕДЕРАЛЬНОГО ЗНАЧЕНИЯ |
| | | | АВТОМОБИЛЬНЫЕ ДОРОГИ РЕГИОНАЛЬНОГО ИЛИ МЕЖМУНИЦИПАЛЬНОГО ЗНАЧЕНИЯ |
| | | | АВТОМОБИЛЬНЫЕ ДОРОГИ МЕСТНОГО ЗНАЧЕНИЯ |
| | | | ЧАСТНЫЕ АВТОМОБИЛЬНЫЕ ДОРОГИ |
| | | | УЛИЧНО-ДОРОЖНАЯ СЕТЬ ГОРОДСКОГО НАСЕЛЕННОГО ПУНКТА |
| | | | МАГИСТРАЛЬНАЯ УЛИЦА ОБЩЕГОРОДСКОГО ЗНАЧЕНИЯ РЕГУЛИРУЕМОГО ДВИЖЕНИЯ |
| | | | МАГИСТРАЛЬНАЯ УЛИЦА РАЙОННОГО ЗНАЧЕНИЯ |
| | | | УЛИЦЫ И ДОРОГИ РАЙОННОГО ЗНАЧЕНИЯ |
| | | | УЛИЧНО-ДОРОЖНАЯ СЕТЬ СЕЛЬСКОГО НАСЕЛЕННОГО ПУНКТА |
| | | | ПОСЕЛКОВАЯ ДОРОГА |
| | | | ГЛАВНАЯ ДОРОГА |
| | | | УЛИЦА В ЖИЛОЙ ЗАСТРОЙКЕ |
| | | | АВТОСТАНЦИЯ |
| ОБЪЕКТЫ ТРУБОПРОВОДНОГО ТРАНСПОРТА И ИНЖЕНЕРНОЙ ИНФРАСТРУКТУРЫ | | | |
| | | | ЭЛЕКТРИЧЕСКИЕ ПОДСТАНЦИИ |
| | | | ЭЛЕКТРИЧЕСКАЯ ПОДСТАНЦИЯ 500 кВ |
| | | | ЭЛЕКТРИЧЕСКАЯ ПОДСТАНЦИЯ 220 кВ |
| | | | ЭЛЕКТРИЧЕСКАЯ ПОДСТАНЦИЯ 110 кВ |
| | | | ЭЛЕКТРИЧЕСКАЯ ПОДСТАНЦИЯ 35 кВ |
| | | | ЛИНИИ ЭЛЕКТРОПЕРЕДАЧИ |
| | | | ЛИНИИ ЭЛЕКТРОПЕРЕДАЧ 500 кВ |
| | | | ЛИНИИ ЭЛЕКТРОПЕРЕДАЧ 220 кВ |
| | | | ЛИНИИ ЭЛЕКТРОПЕРЕДАЧ 110 кВ |
| | | | ЛИНИИ ЭЛЕКТРОПЕРЕДАЧ 35 кВ |
| | | | МАГИСТРАЛЬНЫЕ ТРУБОПРОВОДЫ ДЛЯ ТРАНСПОРТИРОВКИ ЖИДКИХ И ГАЗООБРАЗНЫХ УГЛЕВОДОРОДОВ |
| | | | МАГИСТРАЛЬНЫЙ ГАЗОПРОВОД |
| | | | РАСПРЕДЕЛИТЕЛЬНЫЕ ТРУБОПРОВОДЫ ДЛЯ ТРАНСПОРТИРОВКИ ГАЗА |
| | | | ЭТИЛЕНПРОВОД |
| | | | ТРУБОПРОВОДЫ ЖИДКИХ УГЛЕВОДОРОДОВ |
| | | | ПРОДУКТОПРОВОД |
| | | | ОБЪЕКТЫ СВЯЗИ |
| | | | АВТОМАТИЧЕСКАЯ ТЕЛЕФОННАЯ СТАНЦИЯ |
| | | | СЕТИ ЭЛЕКТРСВЯЗИ |
| | | | ЛИНЕЙНО-КАБЕЛЬНОЕ СООРУЖЕНИЕ СВЯЗИ |

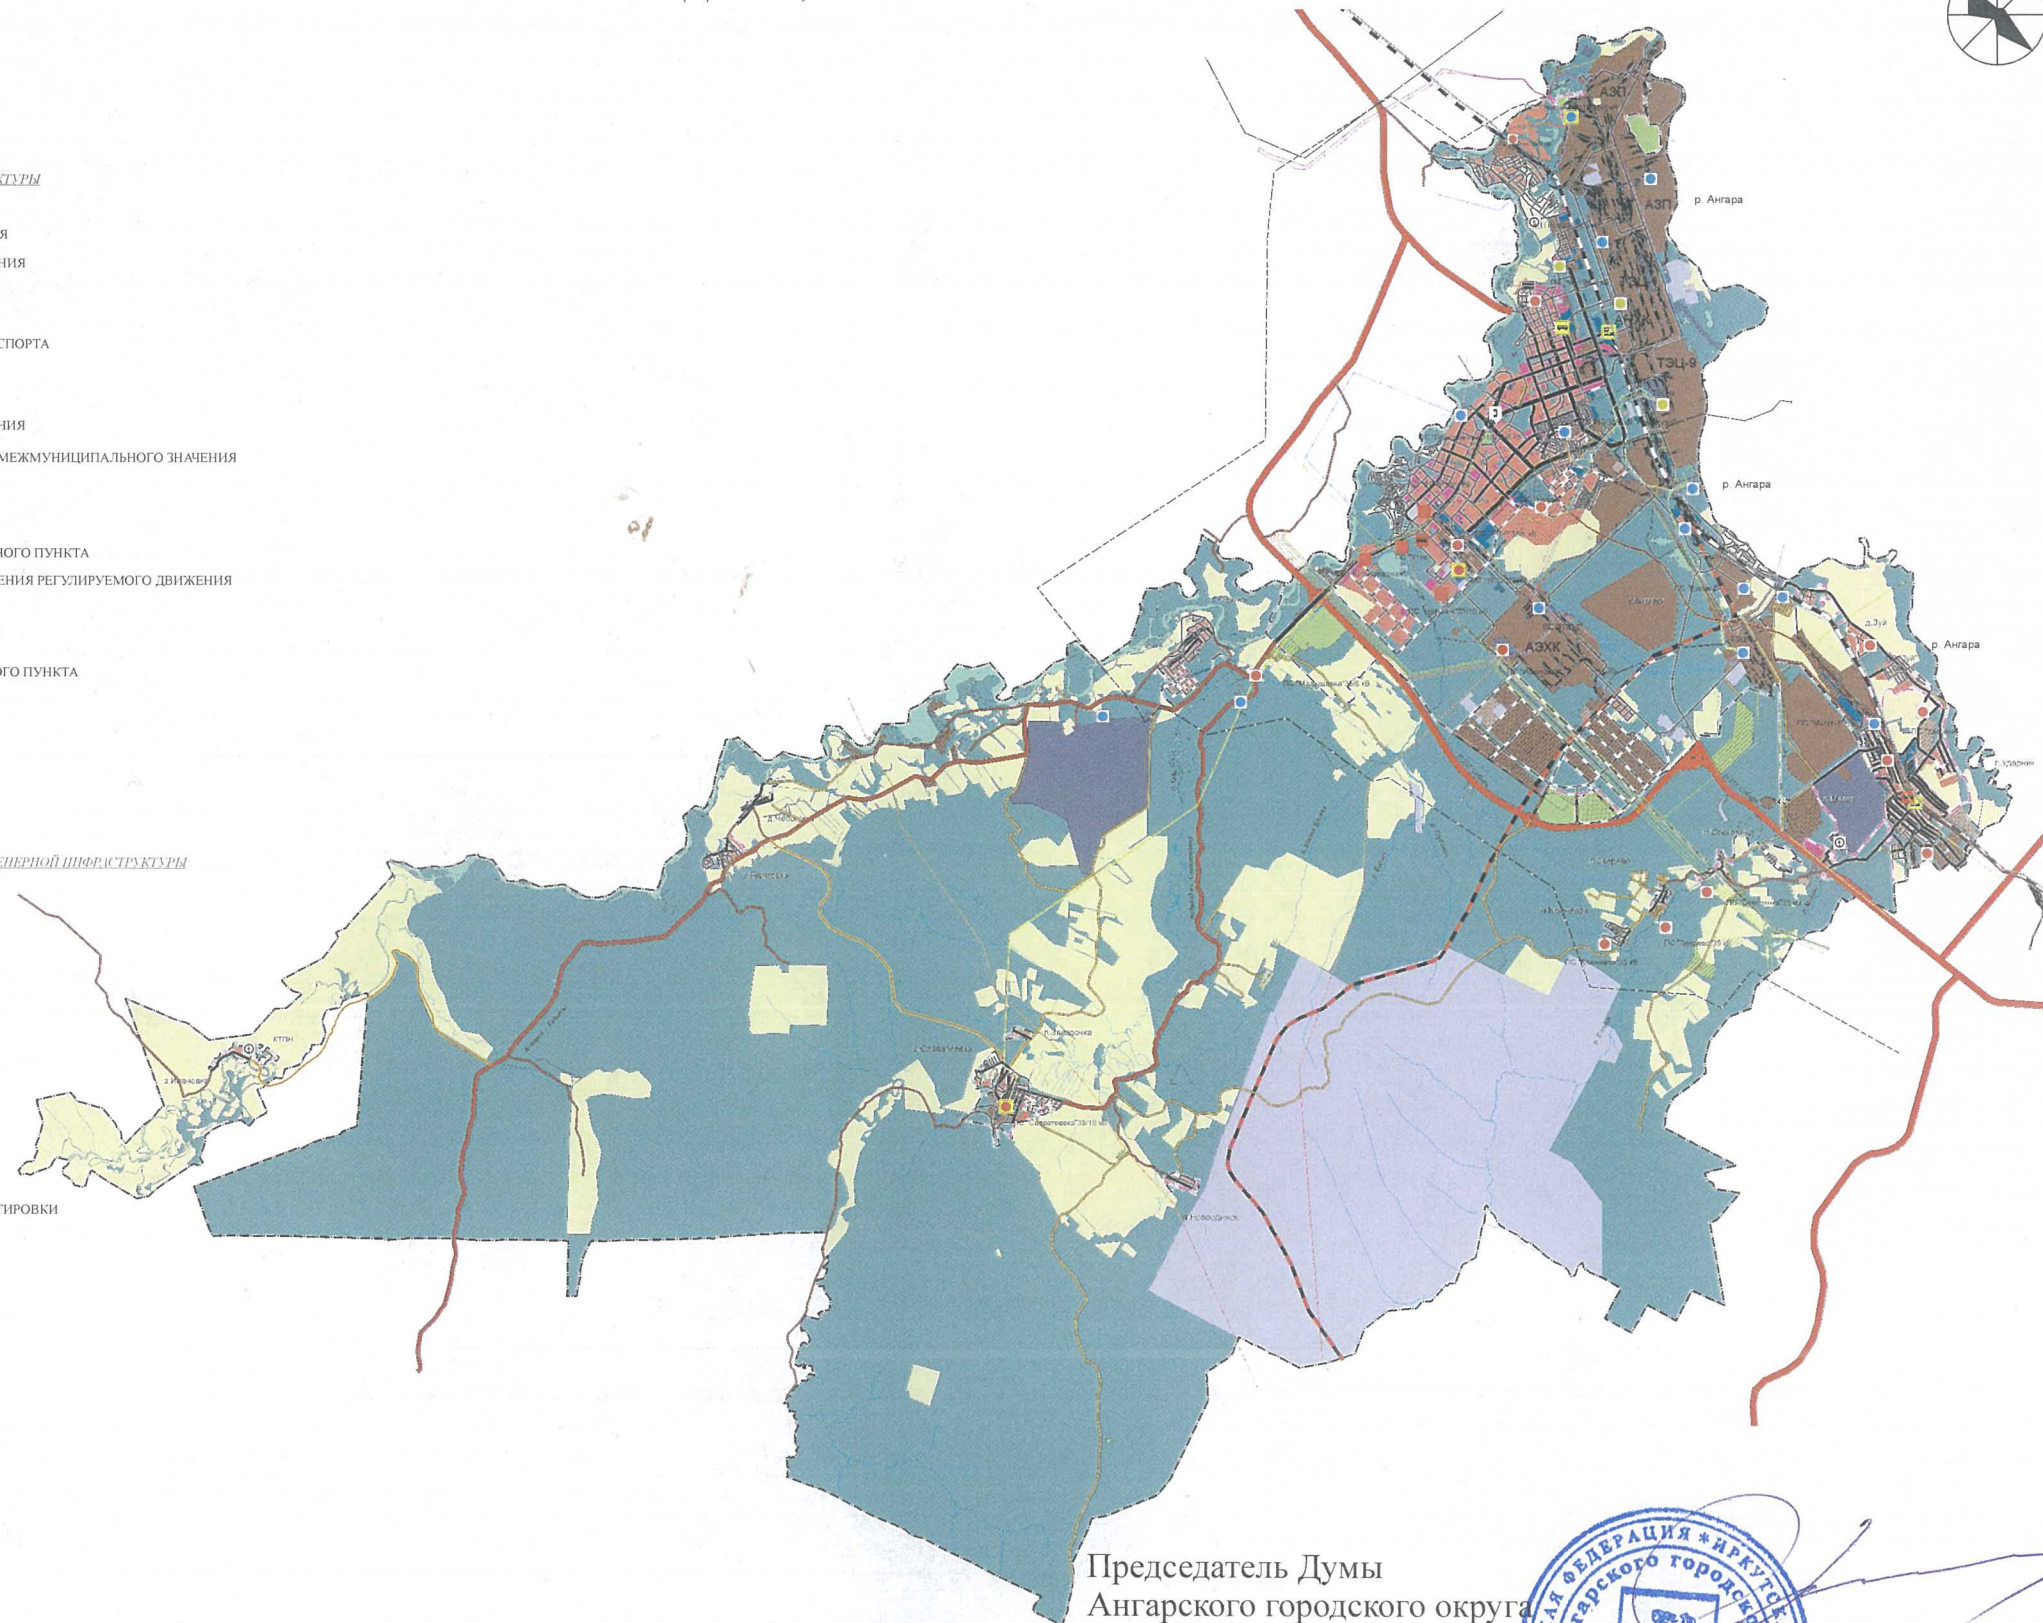

МАСШТАБ 1:100 000 0 5 000 Метры

Председатель Думы
Ангарского городского округа



А.А. Городской

Мэр Ангарского городского округа

С.А. Петров

Пронумеровано и прошнуровано
13 (тринадцать) листа (ов)
Руководитель аппарата Думы Ангарского
городского округа



Г.В. Вазанова

Г.В. Вазанова

