


Экспликация элементов благоустройства

№	Наименование	Кол-во	Габариты	Наглядное изображение	Архивный код
1.	Бачки двойные на трубах	2	ш. 2100 ш. 1400 ш. 2800		БЧД-1
2.	Песочница "Кораблик"	1	ш. 1800 ш. 1500 ш. 1500		ПС-11
3.	Игровой комплекс "Теремок"	1	ш. 5500 ш. 3200 ш. 8800		ИР-8
4.	Машина с горой	1	ш. 1700 ш. 1000 ш. 2500		ИР-12
5.	Карусель "Василек"	1	ш. 800 ш. 1620 ш. 1620		КА-2
6.	Скамейка "Парусник"	1	ш. 800 ш. 1100 ш. 650		СК-14
7.	Ограждение "Ромб"	396 м.п.	ш. 600		О-5
8.	Скамья со спинкой	13	ш. 750 ш. 400 ш. 1800		СК-4
9.	Урна для мусора на опорках	13	ш. 500 ш. 300 ш. 350		

Ведомость объемов работ

№ п/п	Наименование работ	Ед. изм.	Кол-во	Примечание
<b>Демонтаж</b>				
1	Срезка существующего слоя асфальтобетонного дорожного покрытия методом холодного фрезерования на глубину 5 см. S-3785,0 кв.м	м <sup>2</sup> /т	380,25/370,74	
2	Демонтаж бордюрного камня БР 100.30.15	п.м	718,0	
3	Разборка асфальтобетонных бордюров (объемом монтажом (толщиной до 5 см) (длина и высота))	м <sup>2</sup>	200,0	
<b>Работы по устройству бордюров камня</b>				
4	Установка бордюров камня БР 100.30.15 на тротуарной части	п.м	800,0	
5	Засыпка траншей песчико-гранитной смесью после установки бордюров камня БР 100.30.15	м <sup>3</sup> /т	72,0/115,2	
6	Установка бордюров камня БР 100.20.8	п.м	284,0	
<b>Работы по устройству дорожной одежды проездов, парковочных карманов, пешеходных дорожек и спортивной площадки</b>				
7	Разработка грунта экскаватором под каток дорожной одежды на глубину до 0,20 м с нагрузкой на автомобильный ось/оси на экскаваторе	м <sup>3</sup> /т	378,0/457,6	вывоз грунта
8	Разработка грунта под каток пропаренной древесины на глубину 0,20 м с нагрузкой на автомобильный ось/оси на экскаваторе	м <sup>3</sup> /т	40,0/48,0	
9	Устройство основания дорожной одежды песчико-гранитной смесью толщиной 0,20 м с уплотнением S-1250,0 кв.м	м <sup>3</sup>	252	
10	Устройство основания пешеходной дорожки песчико-гранитной смесью толщиной 0,20 м с уплотнением S-790,0 кв.м	м <sup>3</sup>	20,0	
11	Устройство подстилающего и выравнивающего слоев асфальтовой смеси толщиной 0,10 м (толщ. 5 см)	м <sup>3</sup> /т	73,0/105,19	
12	Засыпка тротуаром (тротуарной смесью) (толщиной 0,10 м)	м <sup>3</sup>	2,0	
13	Разработка грунта экскаватором (толщиной 0,10 м)	т	0,276	
14	Устройство выравнивающего слоя из мелкозернистого асфальтобетонной смеси толщиной 0,04 м S-450,0 кв.м	м <sup>3</sup> /т	18,4/42,32	
15	Разработка грунта экскаватором (толщиной 0,10 м)	т	2,087	
16	Устройство покрытия из мелкозернистого асфальтобетонной смеси в пешеходных дорожках толщиной 0,05 м S-200,0 кв.м	м <sup>3</sup> /т	10,0/23,96	
17	Устройство покрытия из асфальта (проезды и спортивные площадки) из мелкозернистого асфальтобетонной смеси толщиной 0,05 м S-545,0 кв.м	м <sup>3</sup> /т	252,25/609,4	
18	Устройство покрытия из геотекстиля	м <sup>2</sup>	800,0	
19	Устройство покрытия из резиновой крошки	м <sup>2</sup>	800,0	
<b>Работы по парковочным местам</b>				
20	Регулирование высотного положения крышек люков с подъемом на высоту до 10 см	шт.	18 (из них 2 шт. люки)	

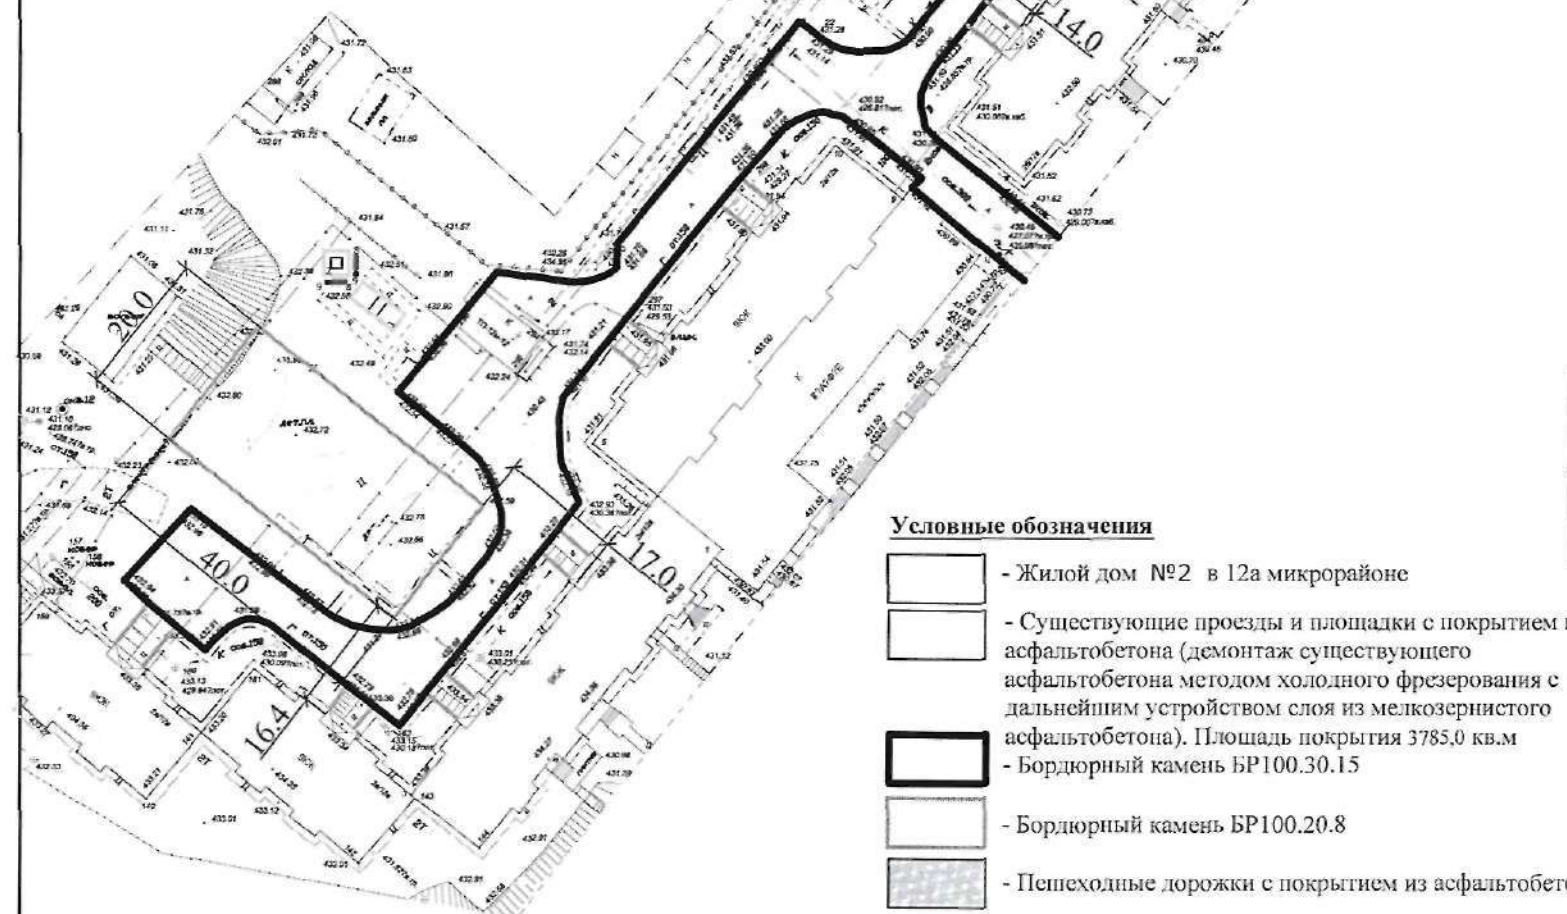

Условные обозначения

- Жилой дом №2 в 12а микрорайоне
- Существующие проезды и площадки с покрытием из асфальтобетона (демонтаж существующего асфальтобетона методом холодного фрезерования с дальнейшим устройством слоя из мелкозернистого асфальтобетона). Площадь покрытия 3785,0 кв.м
- Бордюрный камень БР100.30.15
- Бордюрный камень БР100.20.8
- Пешеходные дорожки с покрытием из асфальтобетона.

Проектная документация разработана в соответствии с градостроительным регламентом, документами об использовании земельного участка для строительства (в случае если на земельный участок не распространяется действие градостроительного регламента или в отношении его не устанавливается градостроительный регламент), техническими регламентами, в том числе устанавливающими требования по обеспечению безопасной эксплуатации зданий, строений, сооружений и безопасного использования прилегающих к ним территорий, и с соблюдением технических условий.

Главный инженер проекта *С.Ф. Никулин* Никулин С.Ф.

*Одобрено*  
06.06.2017.  
*Согласовано*  
*М.М. Мухоморова*

А-635/17-12-ГП				
Иркутская обл., г. Ангарск, микрорайон 12, дом №2				
Изм.	Кому	Испол.	Дата	Лист
ГИП	Никулин С.Ф.	С.Ф. Никулин		1
Архитект.	Коммунал			
Устройство детской площадки				Лист 1
Схема генплана				