



Строительство дополнительного блока общеобразовательной школы № 39 на 575 учащихся, расположенной по адресу: город Ангарск, микрорайон 13, МБОУ «СОШ» № 39

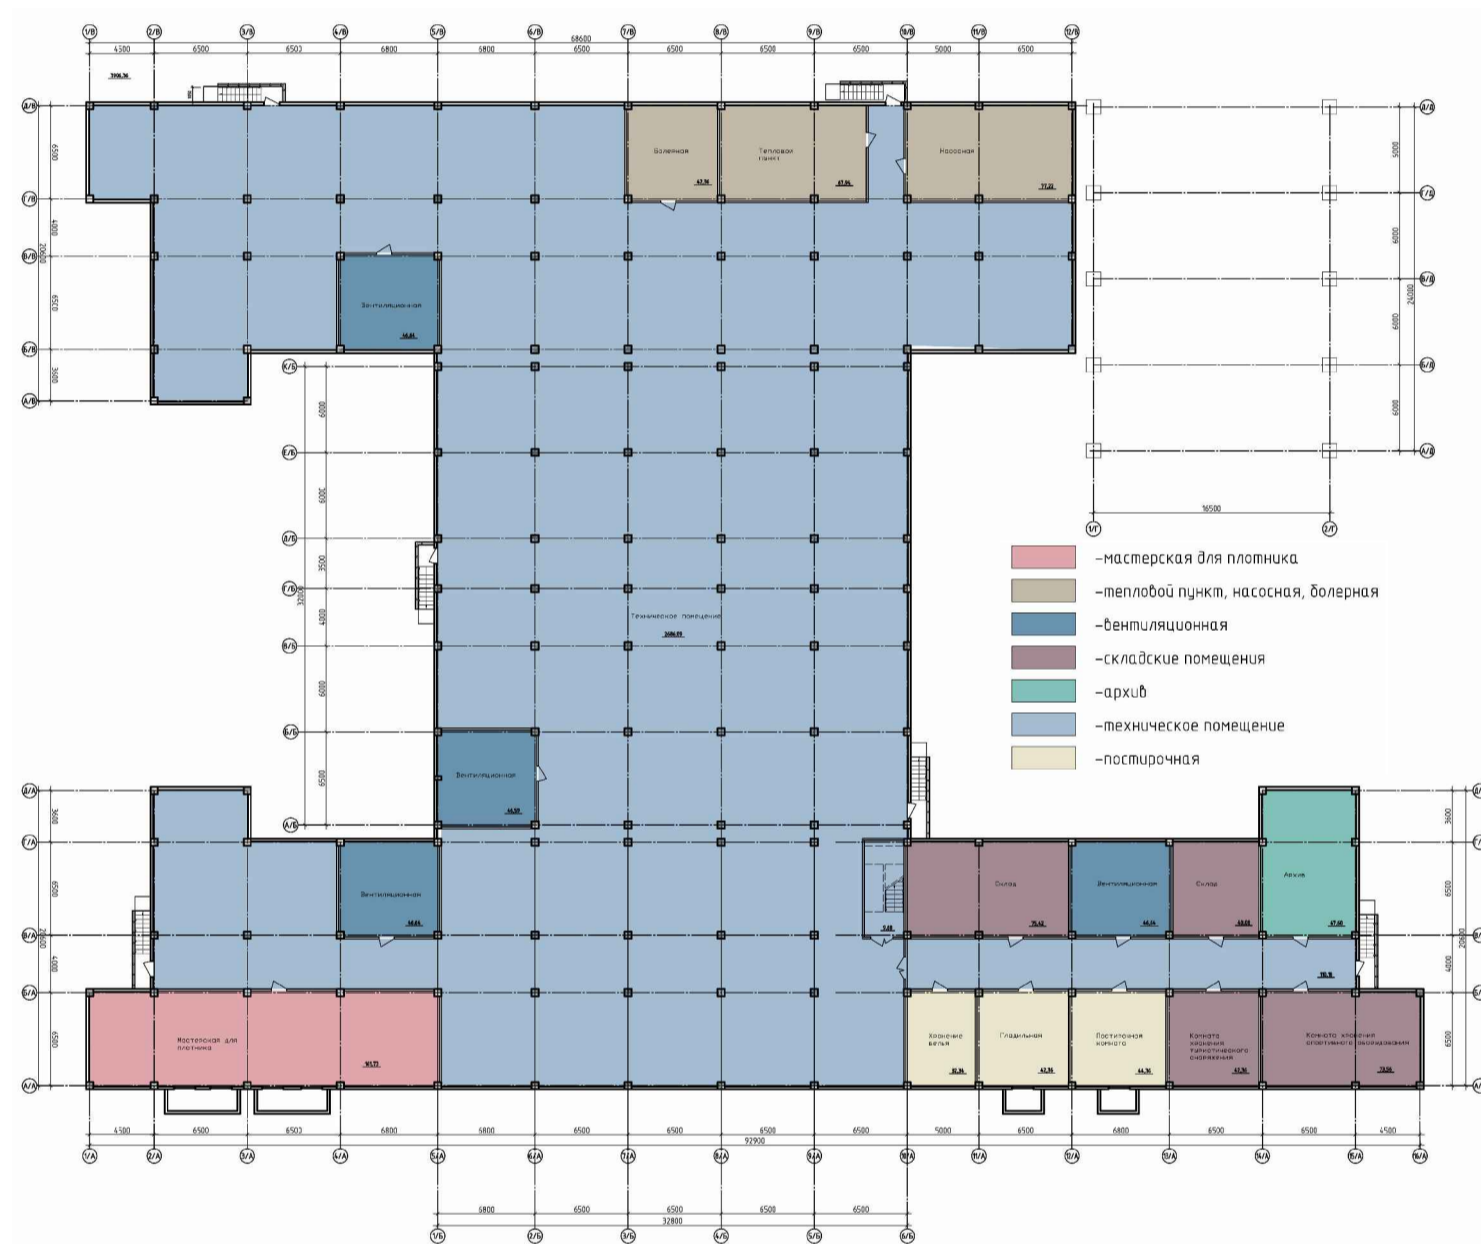


План подвала






План 1 этажа

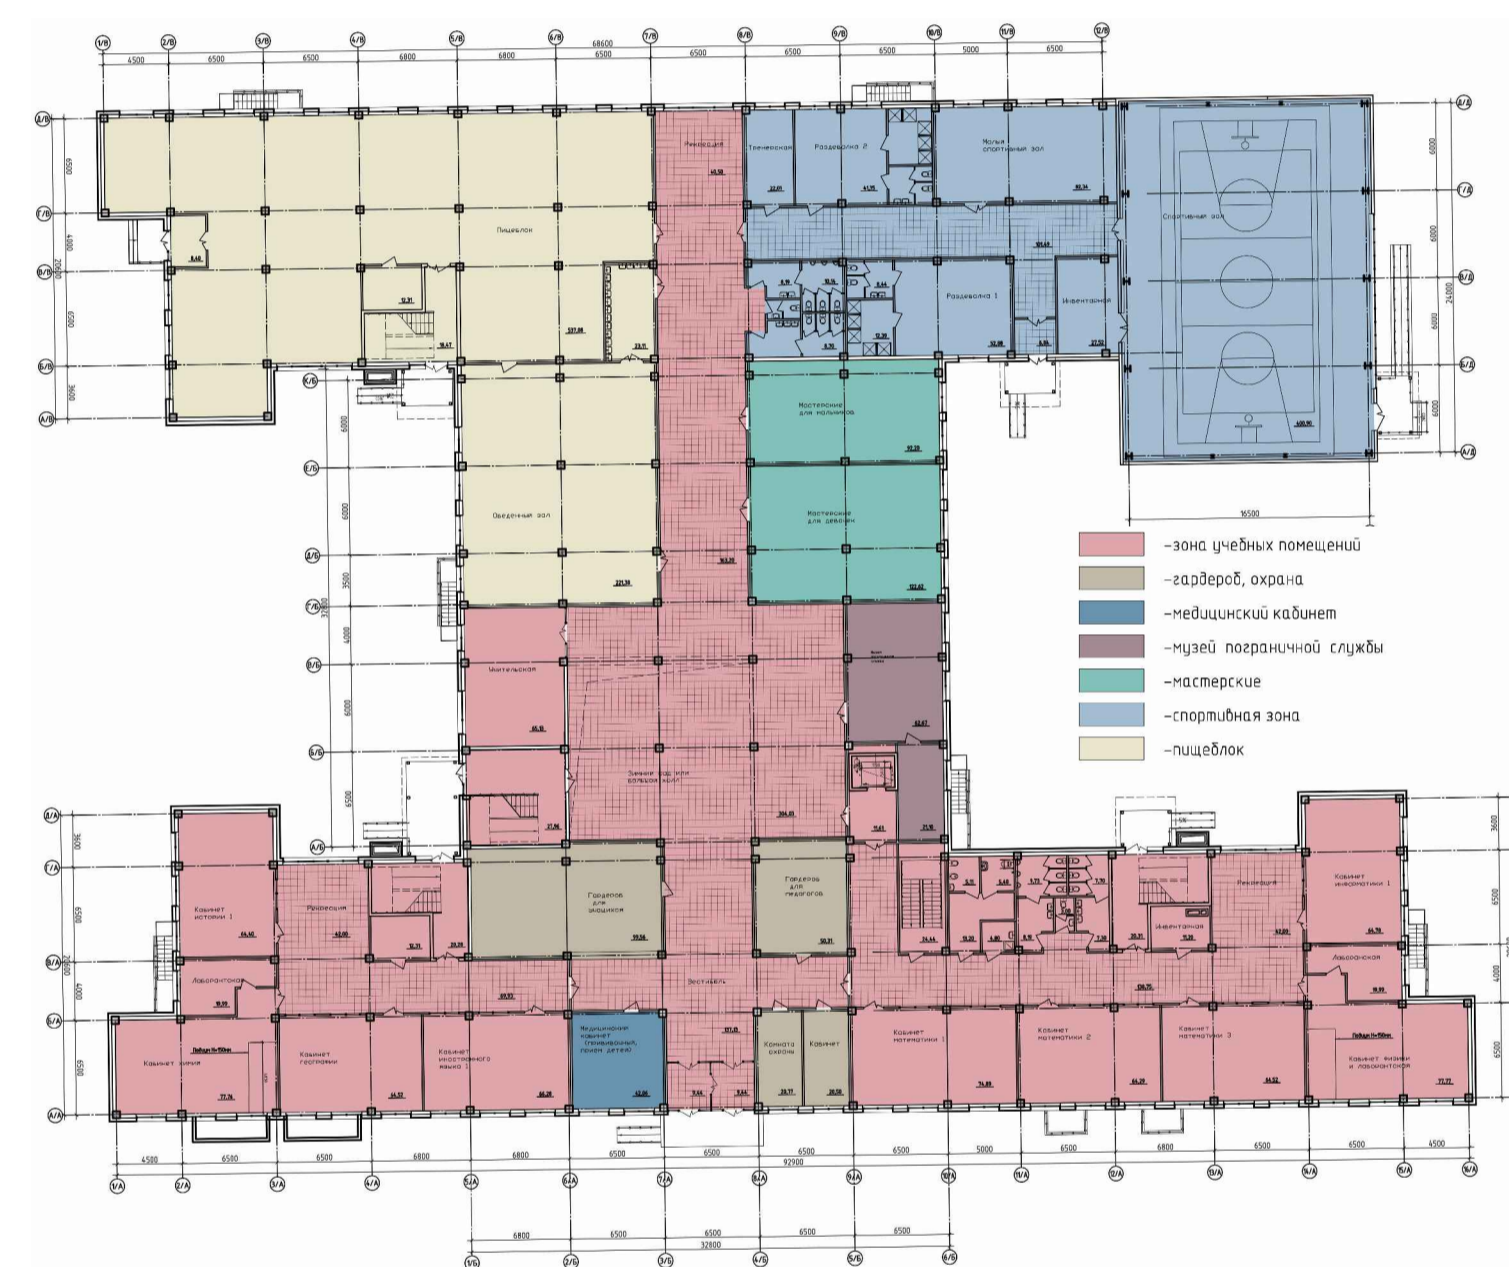

План 2 этажа

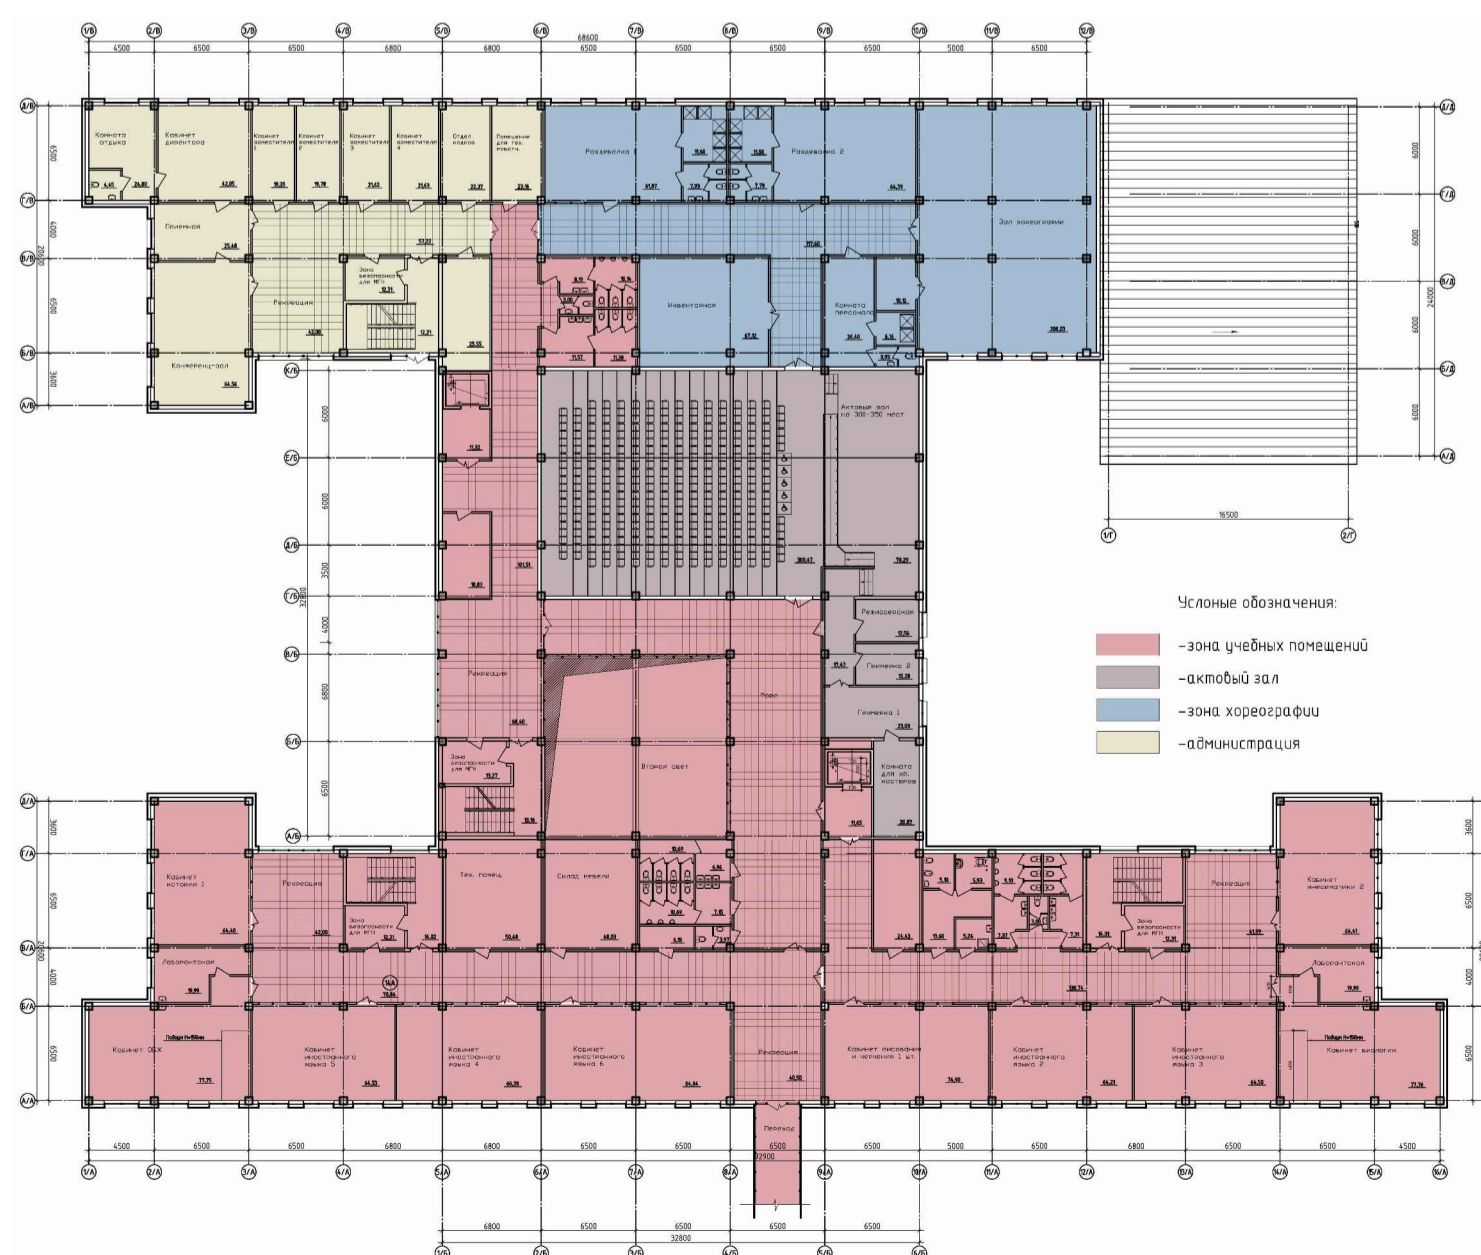

План 3 этажа

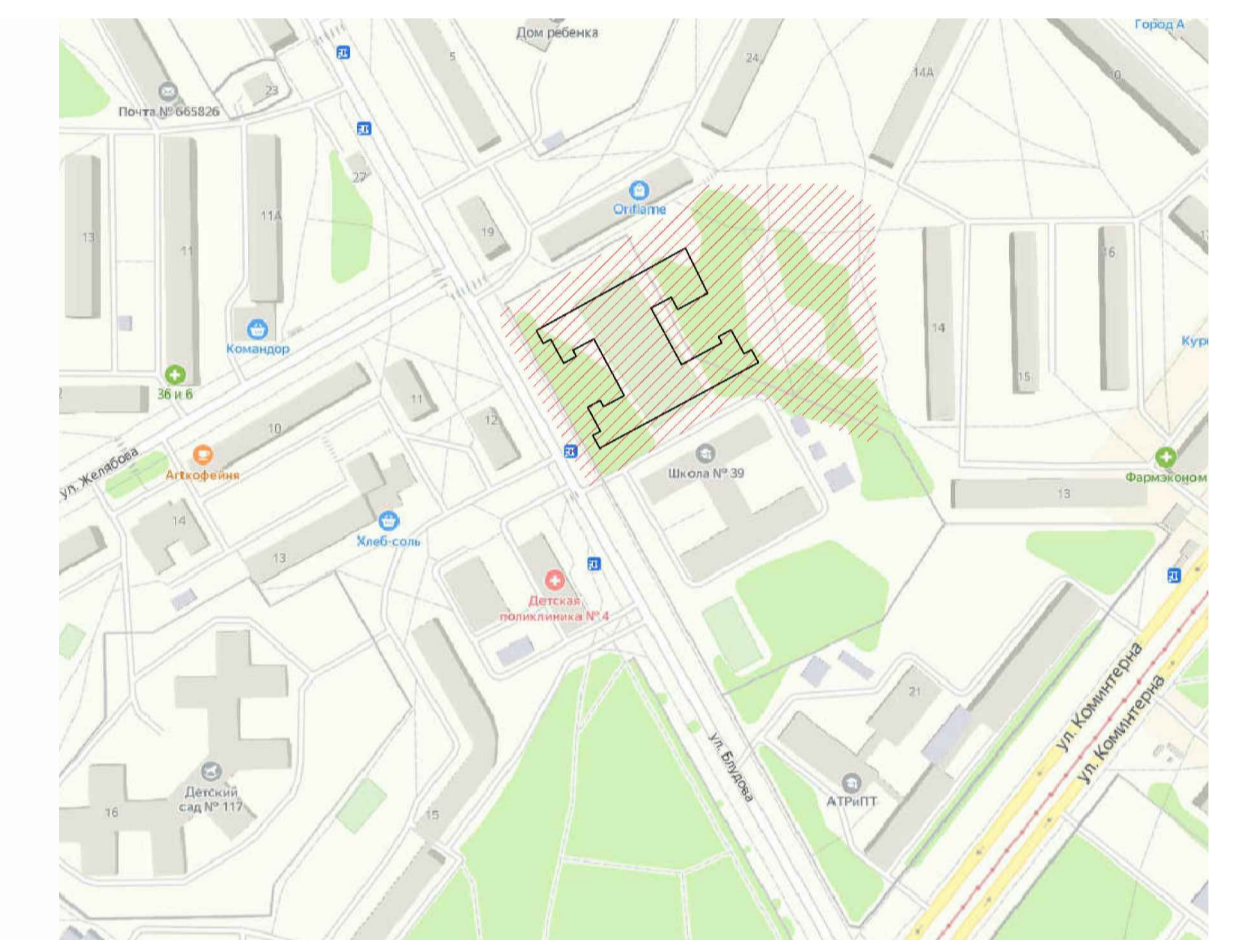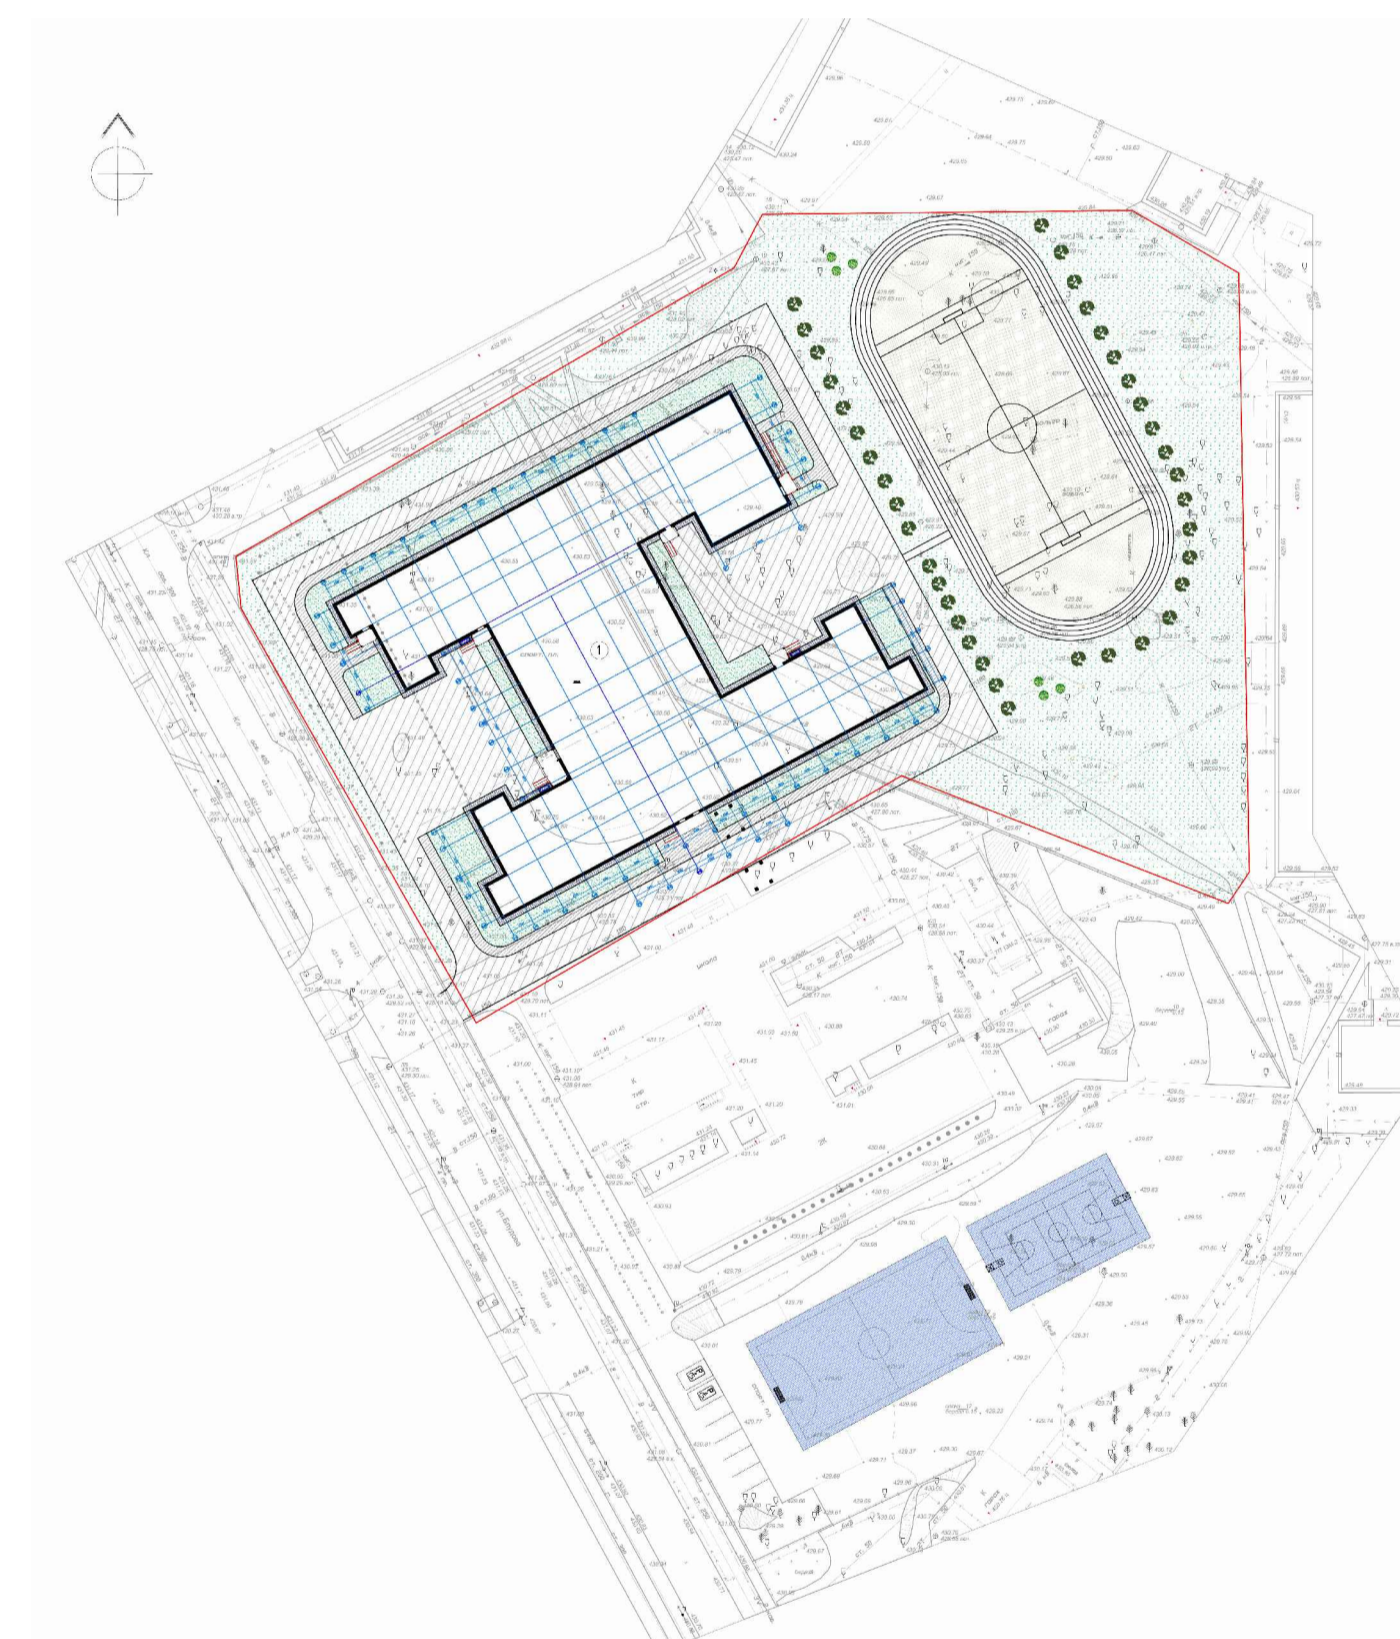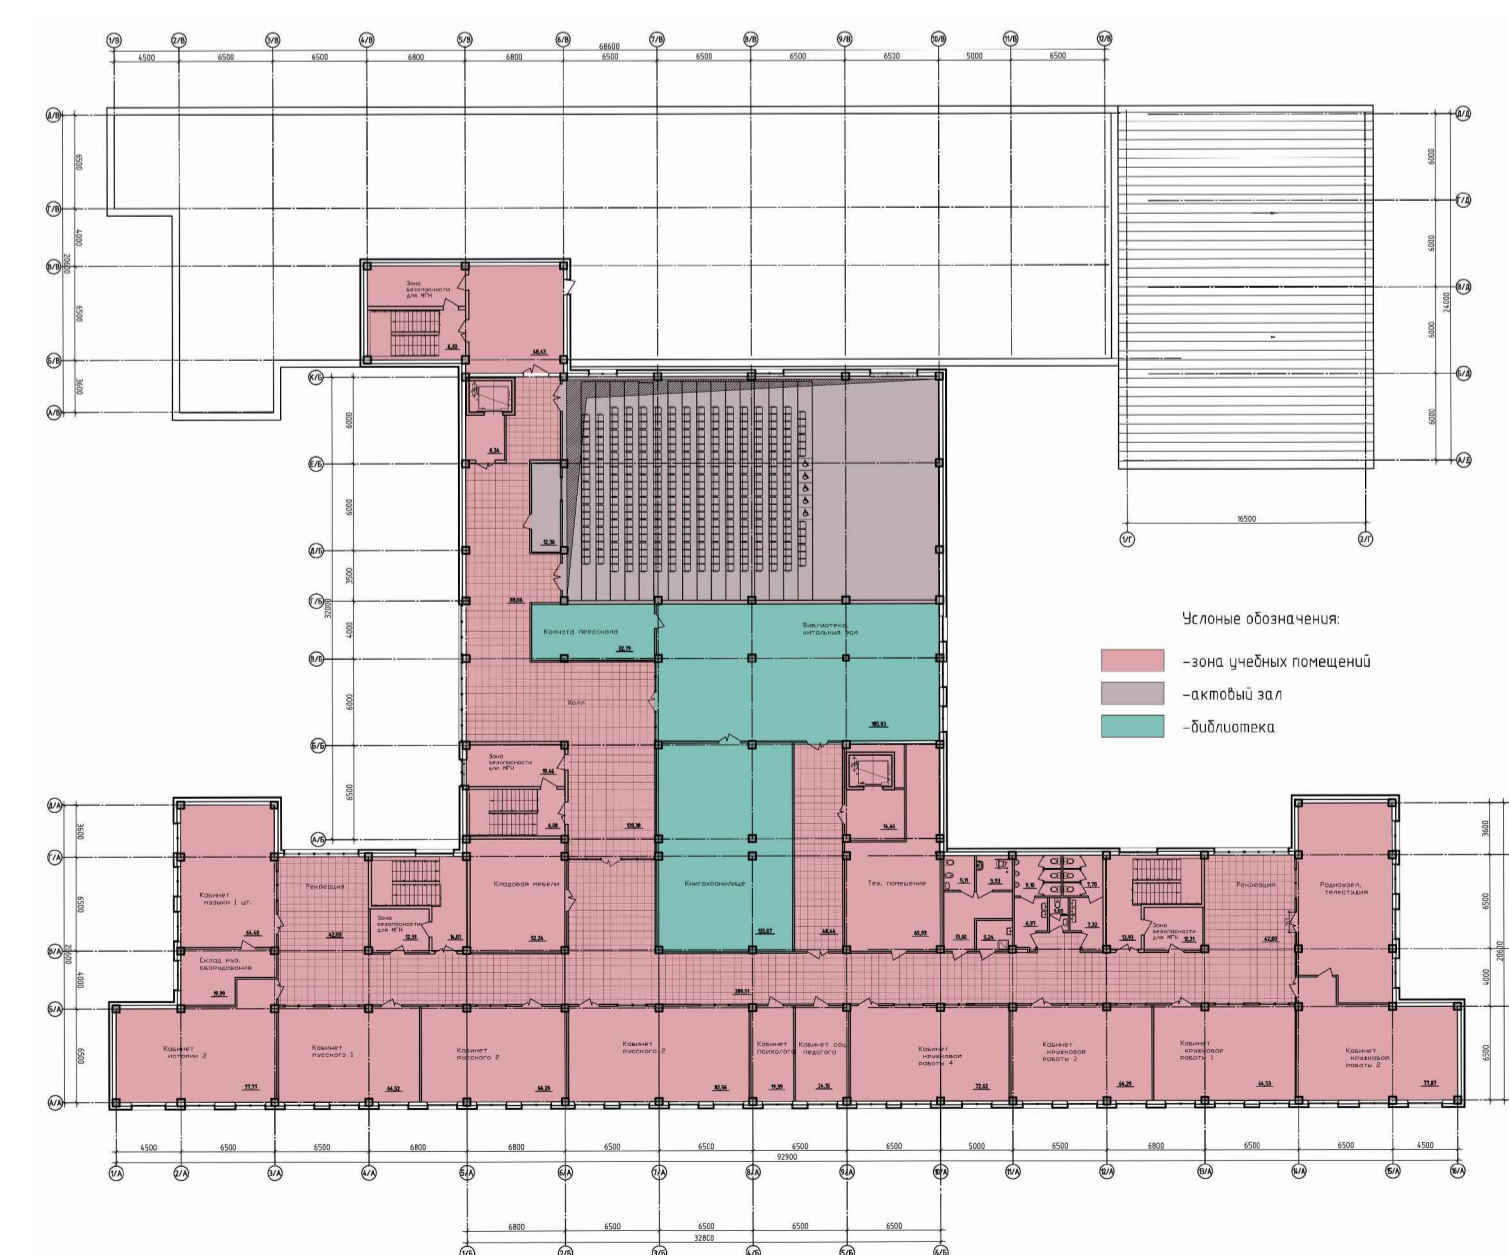

УСЛОВНЫЕ ОБОЗНАЧЕНИЯ:

- граница отвода территории
- дорожное покрытие
- тротуарное покрытие из асфальтобетона
- покрытие спортивно-игровых площадок из резиновой крошки
- покрытие поля для мини-футбола, игровой площадки (газон)
- озеленение проекционное (в озеленении)
- существующее озеленение
- площадка для стоянки автотранспортных средств, обучающихся с ограниченными возможностями

Дополнительный блок общеобразовательной школы на 575 учащихся запроектирован рядом с существующей МБОУ "СОШ" № 39. Блок состоит из 4 этажей (3 надземных этажа и 1 подземный этаж). На рассматриваемых площадках возможного размещения объекта имеются все инженерные коммуникации с возможностью присоединения к ним.

Дополнительный блок общеобразовательной школы представляет собой сложное в плане здание переменной этажности:

- А. учебный блок – трехэтажное здание с подвалом размерами в плане 20,6х92,9м; высота подвального этажа – 2,7 м; высота 1-го...3-го этажей – 3,6 м, высота блока 14,74 м;
- Б. центральный блок – трехэтажное здание с подвалом размерами в плане 32,8 х32,8 м; высота подвального этажа – 2,7 м; высота 1-го...3-го этажей – 3,6 м, высота блока 14,54 м;
- В. Учебный блок – двухэтажное здание с подвалом размерами в плане 31,9х23,0 м; высота подвального этажа – 2,7 м; высота 1-го...3-го этажей – 3,6 м; высота блока 8,50м;
- Г. Спортивный блок – одноэтажный спортзал размерами в плане 16,5х24,0 м, высота блока по оси 1/Г составляет 10,6 м по оси 2/Г - 8,9 м, в игровой зоне минимальная высота составляет 8,0 м.

Для связи проектируемого дополнительного блока с существующей школой предусмотрен надземный теплый переход в районе второго этажа.